
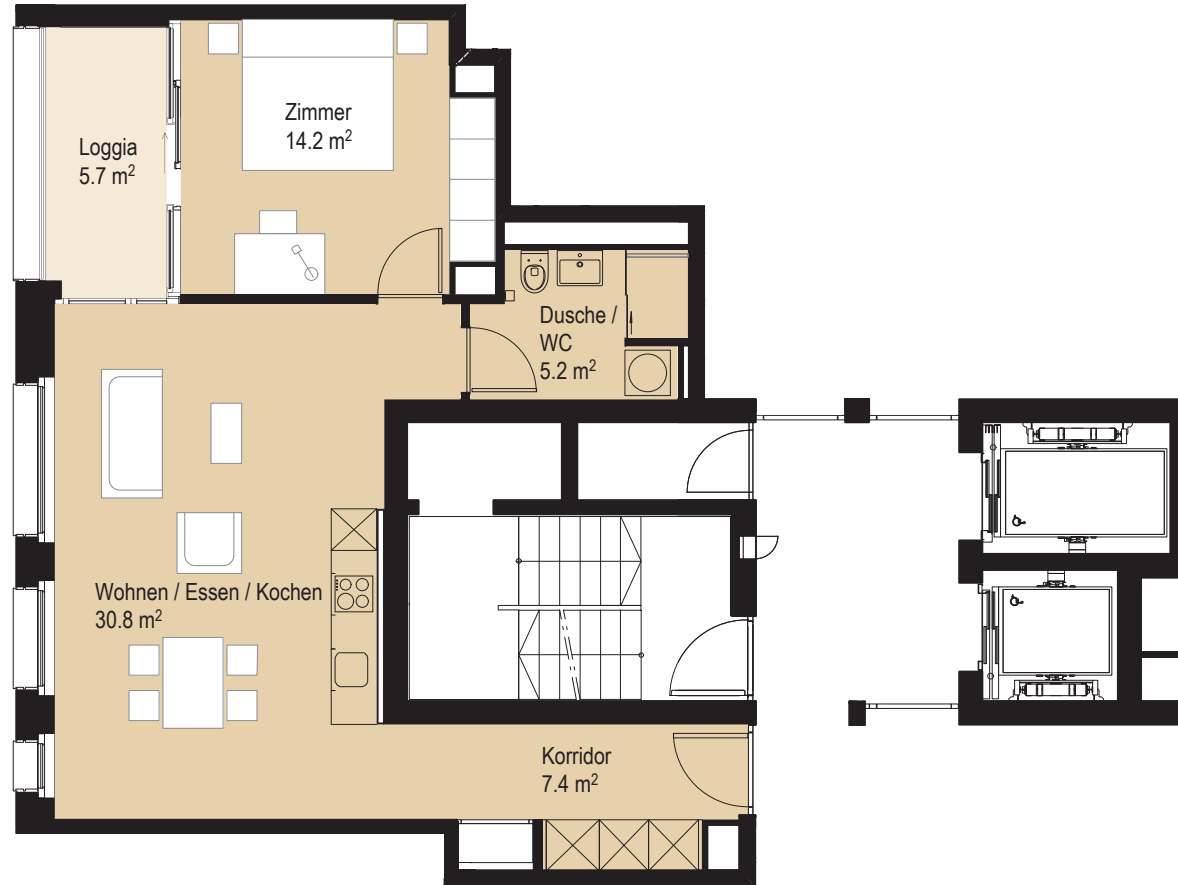


VANILLA SKY

WHG C.08.200

Objekt-Nr. 08537.23.0820

Gebäude	Turm C
Grösse	2.5 Zimmer
Etage	8. Obergeschoss
Ausrichtung	West
Mietfläche	57.6 m ²
Loggia	5.7 m ²
Keller	4.8 m ²

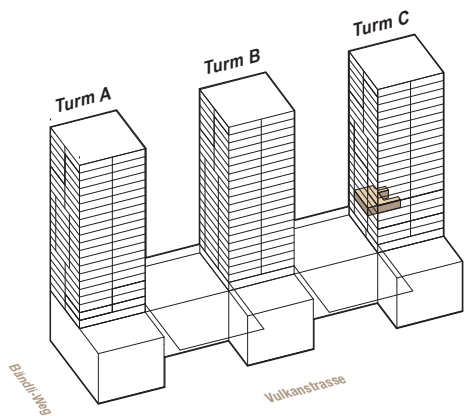

Sämtliche Angaben, Visualisierungen und Grundrisse dienen der allgemeinen Information und erfolgen ohne Gewähr. Sie bilden keinen Bestandteil einer vertraglichen Vereinbarung. Ausführungsbedingte Änderungen und Anpassungen bleiben vorbehalten.



Massstab 1:100

1 m 2 m 3 m 4 m 5 m