



Finkhubel, Burgdorf

Viel Licht und Raum für Jung und Alt

Haus	Finkhubelweg 2, 3400 Burgdorf	Objekt	4.5-Zimmer-Wohnung
Lage	Erdgeschoss – 2. Obergeschoss		
Fläche	102.1 m ²		
Objekt-Nummer	91353.01.1002 / 1012 / 1022	Wohnung A02 / A07 / A12	

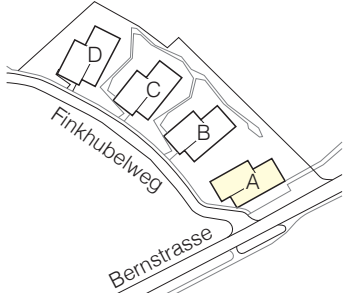


Situation

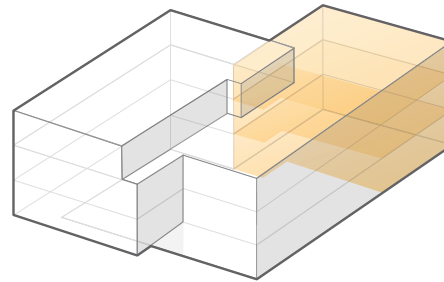

Übersicht

Grundriss Massstab 1:100

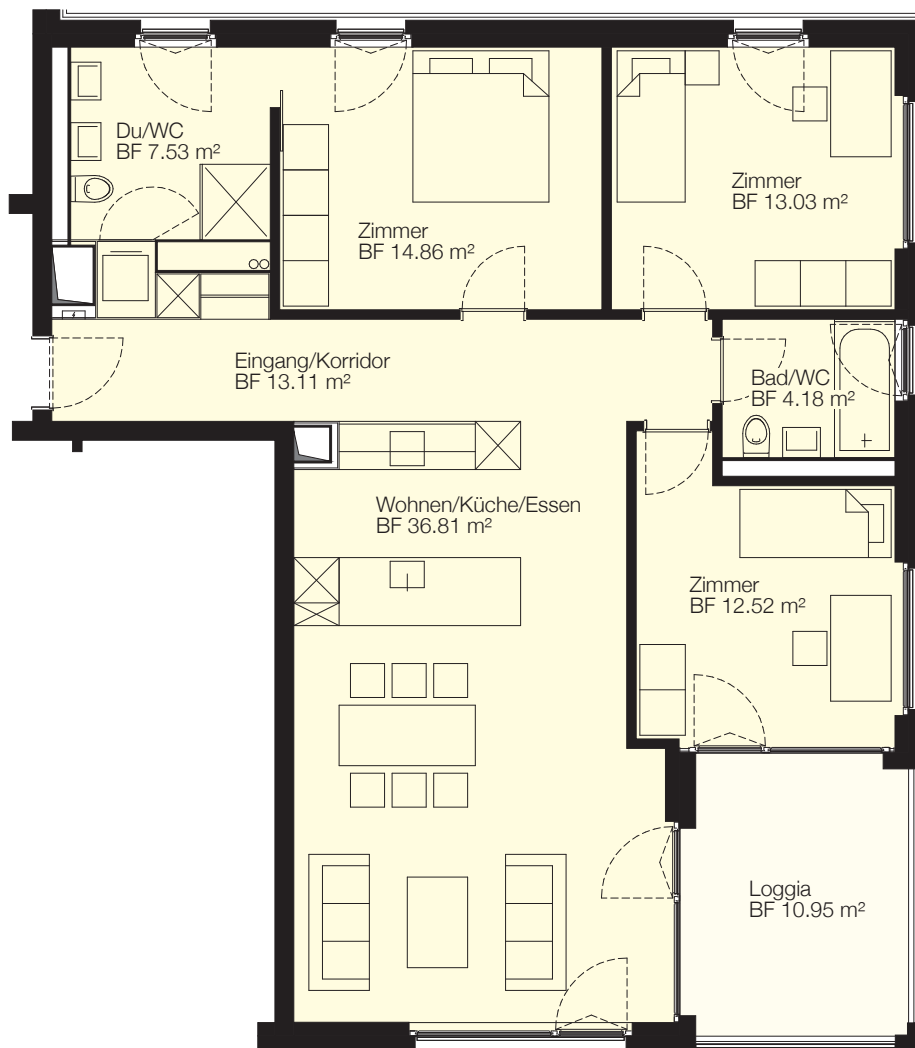

0 1 2 3 4 5m