


Objekt: 0164 Kreuzbuchstrasse 35 Nord, Luzern
 Grundriss 1. Obergeschoss

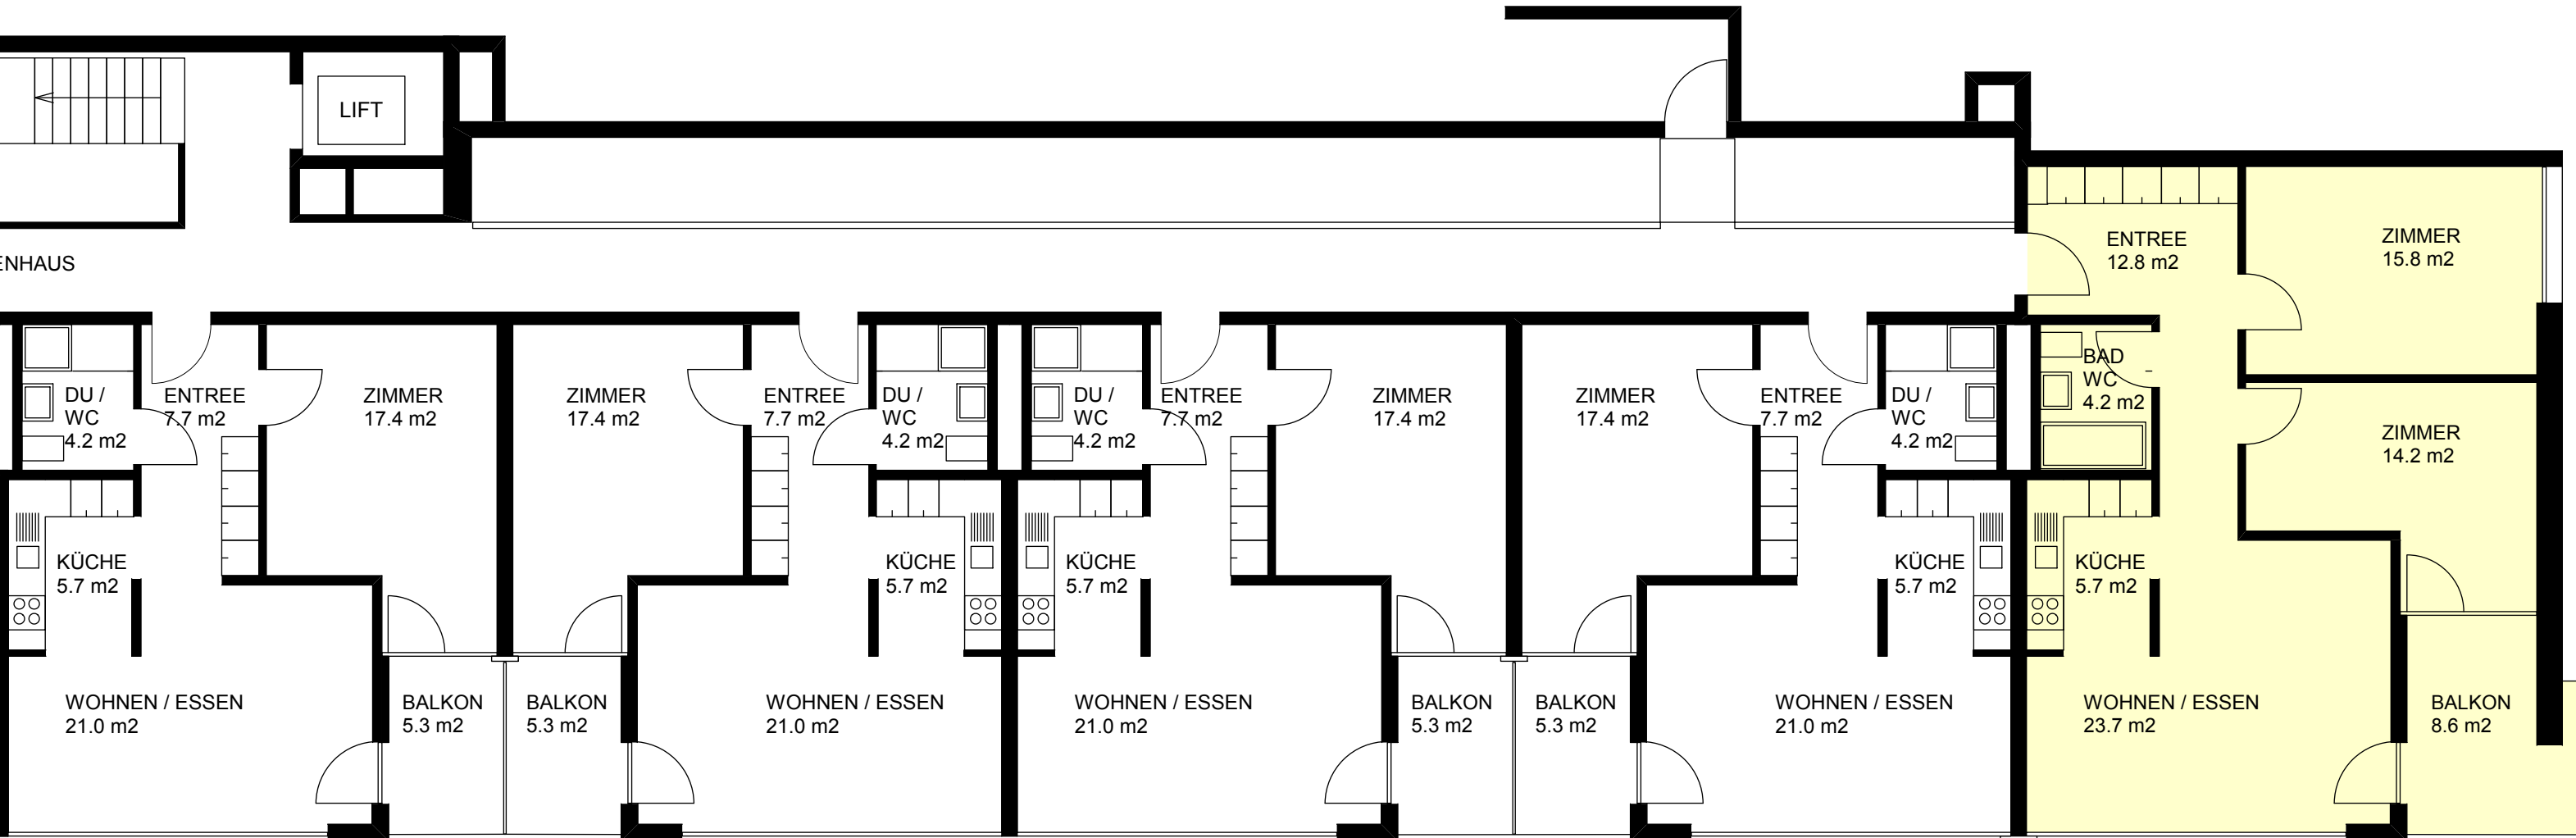

2 1/2 ZIMMERWOHNUNG
 NWF 56.0 m²
 1. OG 0164 410 150

2 1/2 ZIMMERWOHNUNG
 NWF 56.0 m²
 1. OG 0164 410 140

2 1/2 ZIMMERWOHNUNG
 NWF 56.0 m²
 1. OG 0164 410 130

2 1/2 ZIMMERWOHNUNG
 NWF 56.0 m²
 1. OG 0164 410 120

3 1/2 ZIMMERWOHNUNG
 NWF 76.4 m²
 1. OG 0164 410 110