




# Vermietungsplan Mietobjekt

	Fläche m <sup>2</sup>
01-0001	228
01-0002	240

Vermietbare Flächen	468
davon ZF	0
davon PP	0

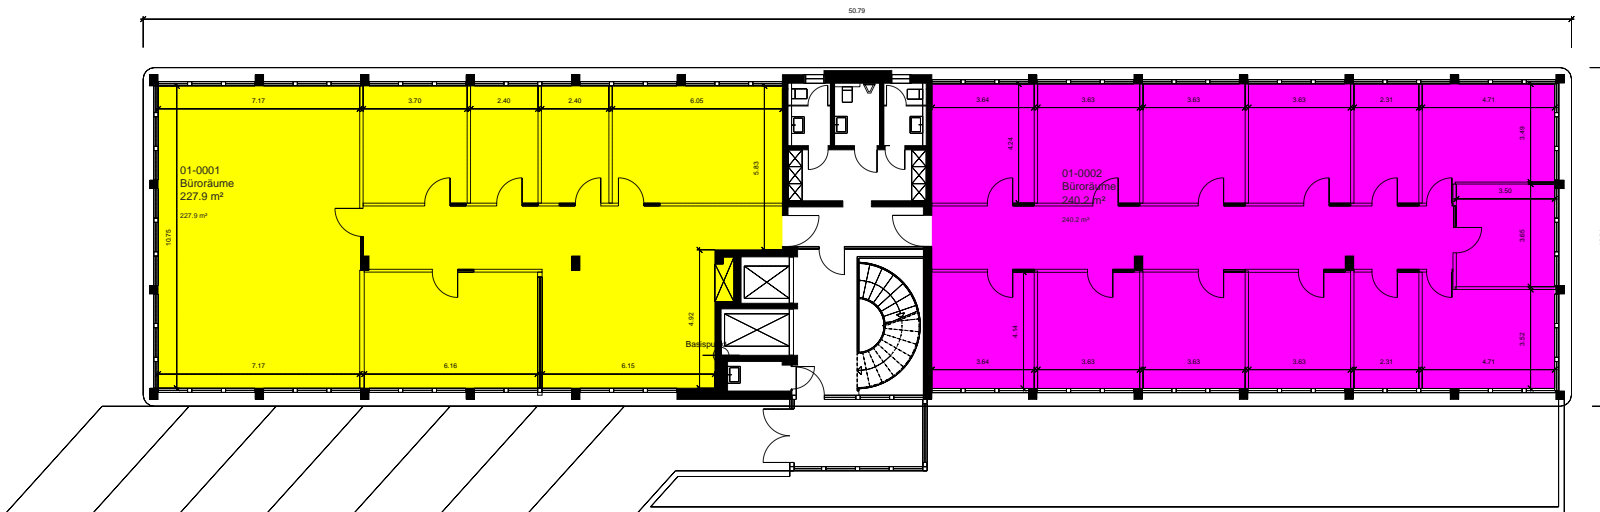

Dieser Vermietungsplan hat ausschliesslich informellen Charakter.  
 Der Interessent bzw. Mieter kann aus dem Vermietungsplan daher keinerlei Ansprüche ableiten.  
 Für Mietflächen, Masse, Grundrisse, Einbauelemente, Türanschläge usw. gelten ausschliesslich die in der Hauptmietvertragsurkunde gemachten Angaben.

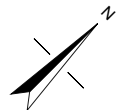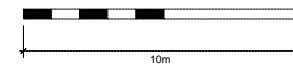






# Vermietungsplan Mietobjekt

	Fläche m <sup>2</sup>
01-0201	238
01-0202	249

Vermietbare Flächen	487
davon ZF	0
davon PP	0

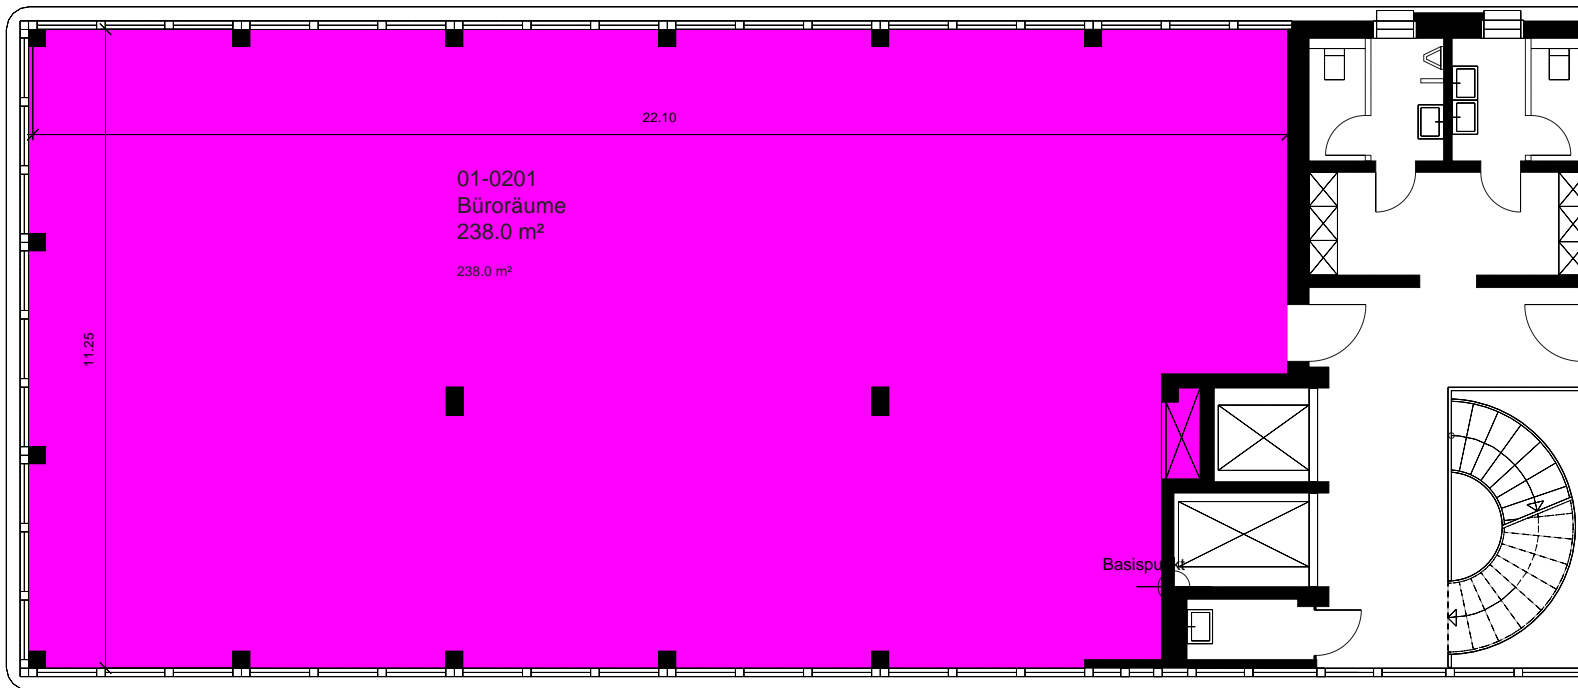


Dieser Vermietungsplan hat ausschliesslich informellen Charakter.  
Der Interessent bzw. Mieter kann aus dem Vermietungsplan daher keinerlei Ansprüche ableiten.  
Für Mietflächen, Masse, Grundrisse, Einbauelemente, Türanschläge usw. gelten ausschliesslich die in der Hauptmietvertragsurkunde gemachten Angaben.

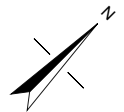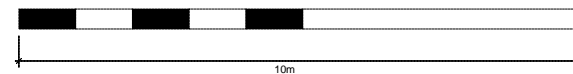



# Vermietungsplan Mietobjekt

01-0301 Fläche m<sup>2</sup>  
509

Vermietbare Flächen	509
davon ZF	0
davon PP	0

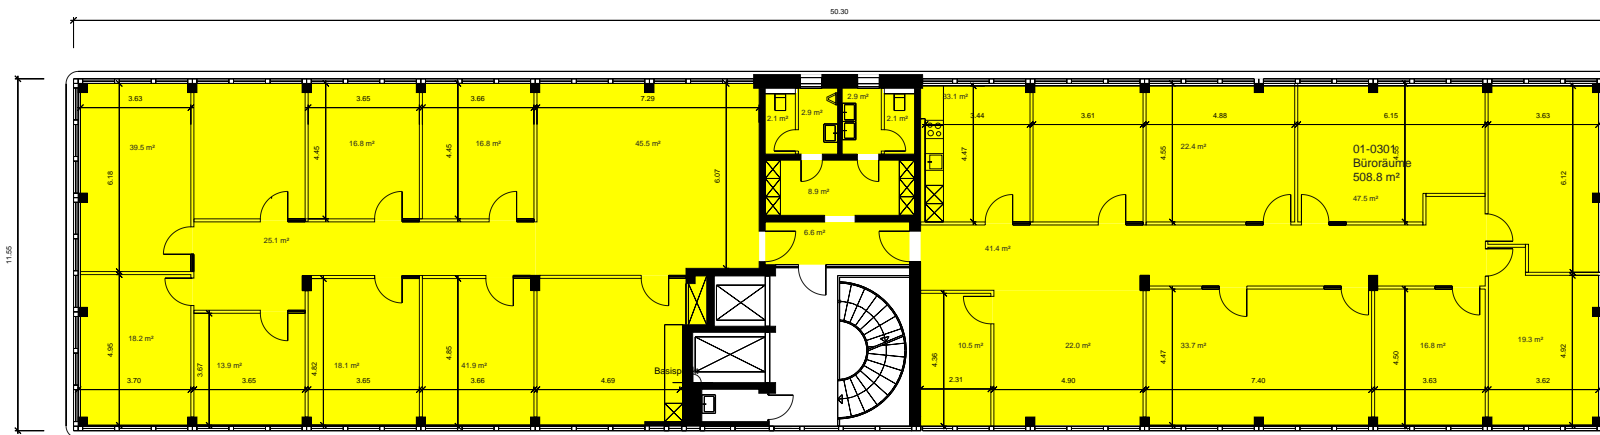


Dieser Vermietungsplan hat ausschliesslich informellen Charakter.  
 Der Interessent bzw. Mieter kann aus dem Vermietungsplan daher keinerlei Ansprüche ableiten.  
 Für Mietflächen, Masse, Grundrisse, Einbauelemente, Türanschläge usw. gelten ausschliesslich die in der Hauptmietvertragsurkunde gemachten Angaben.

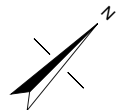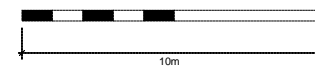

# Vermietungsplan Mietobjekt

	Fläche m <sup>2</sup>
01-0401	232
01-0402	249

Vermietbare Flächen	481
davon ZF	0
davon PP	0

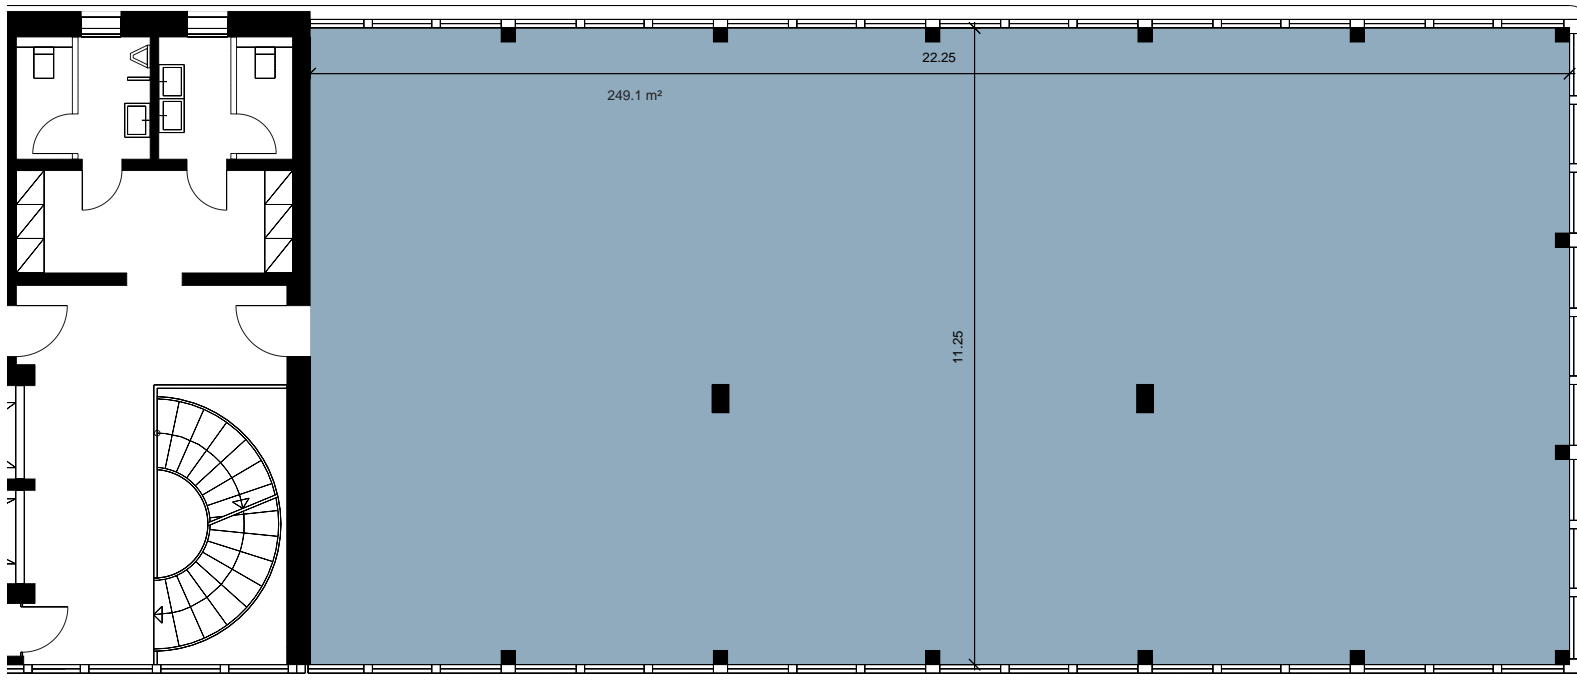

Dieser Vermietungsplan hat ausschliesslich informellen Charakter.  
Der Interessent bzw. Mieter kann aus dem Vermietungsplan daher keinerlei Ansprüche ableiten.  
Für Mietflächen, Masse, Grundrisse, Einbauelemente, Türanschläge usw. gelten ausschliesslich die in der Hauptmietvertragsurkunde gemachten Angaben.

