


Sempacherstrasse 1, Luzern  
Grundrissplan 2. OG (nicht massstäblich)

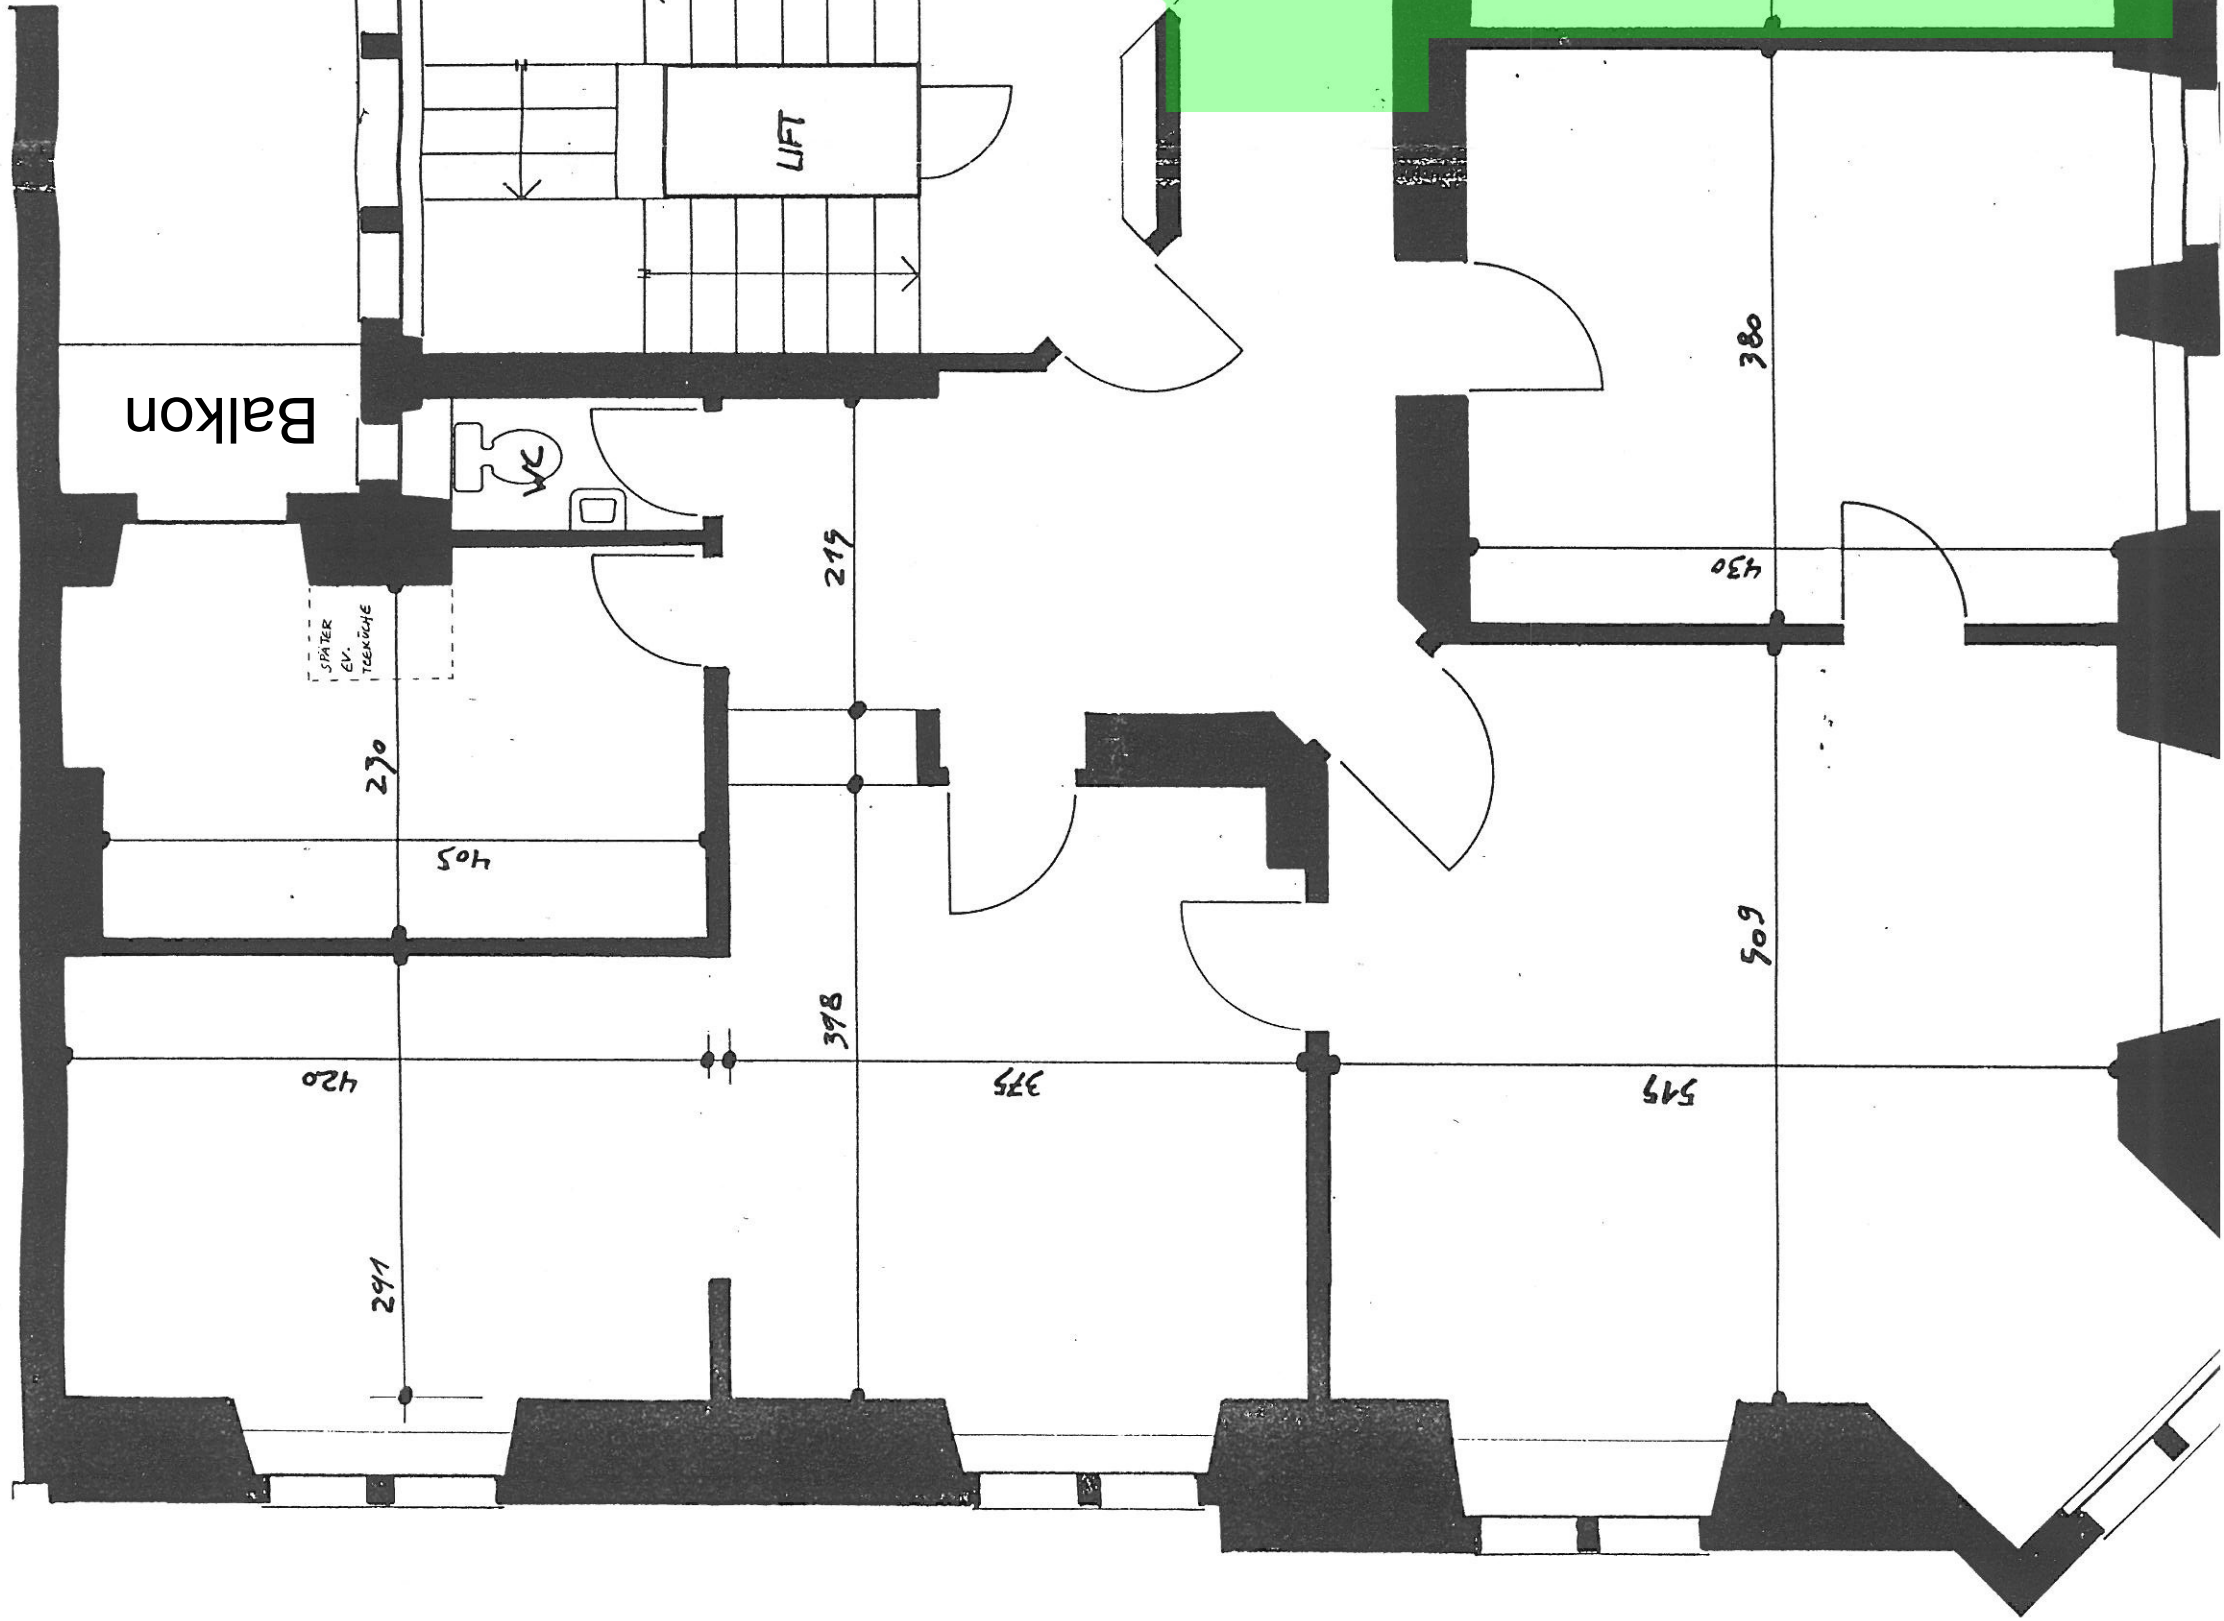

Balkon

Balkon

LIFT

SPÄTER  
EV.  
TECHKASSE

WC

405

420

291

270

398

215

375

515

509

430

380

428

340

470

512

520

310

395

180

200

160

GS

Neu