

Büroräumlichkeiten Wissensteinfeld A1 | 4552 Derendingen

1.Obergeschoss - MÖBLIERUNG | Mst. 1:100

Raumhöhe: 3.00m


HNF nach SIA 416 = 184.25m²

NNF nach SIA 416 = 30.10m²

Raumhöhe: 3.00m

HNF nach SIA 416 = 240.50m²

NNF nach SIA 416 = 30.10m²

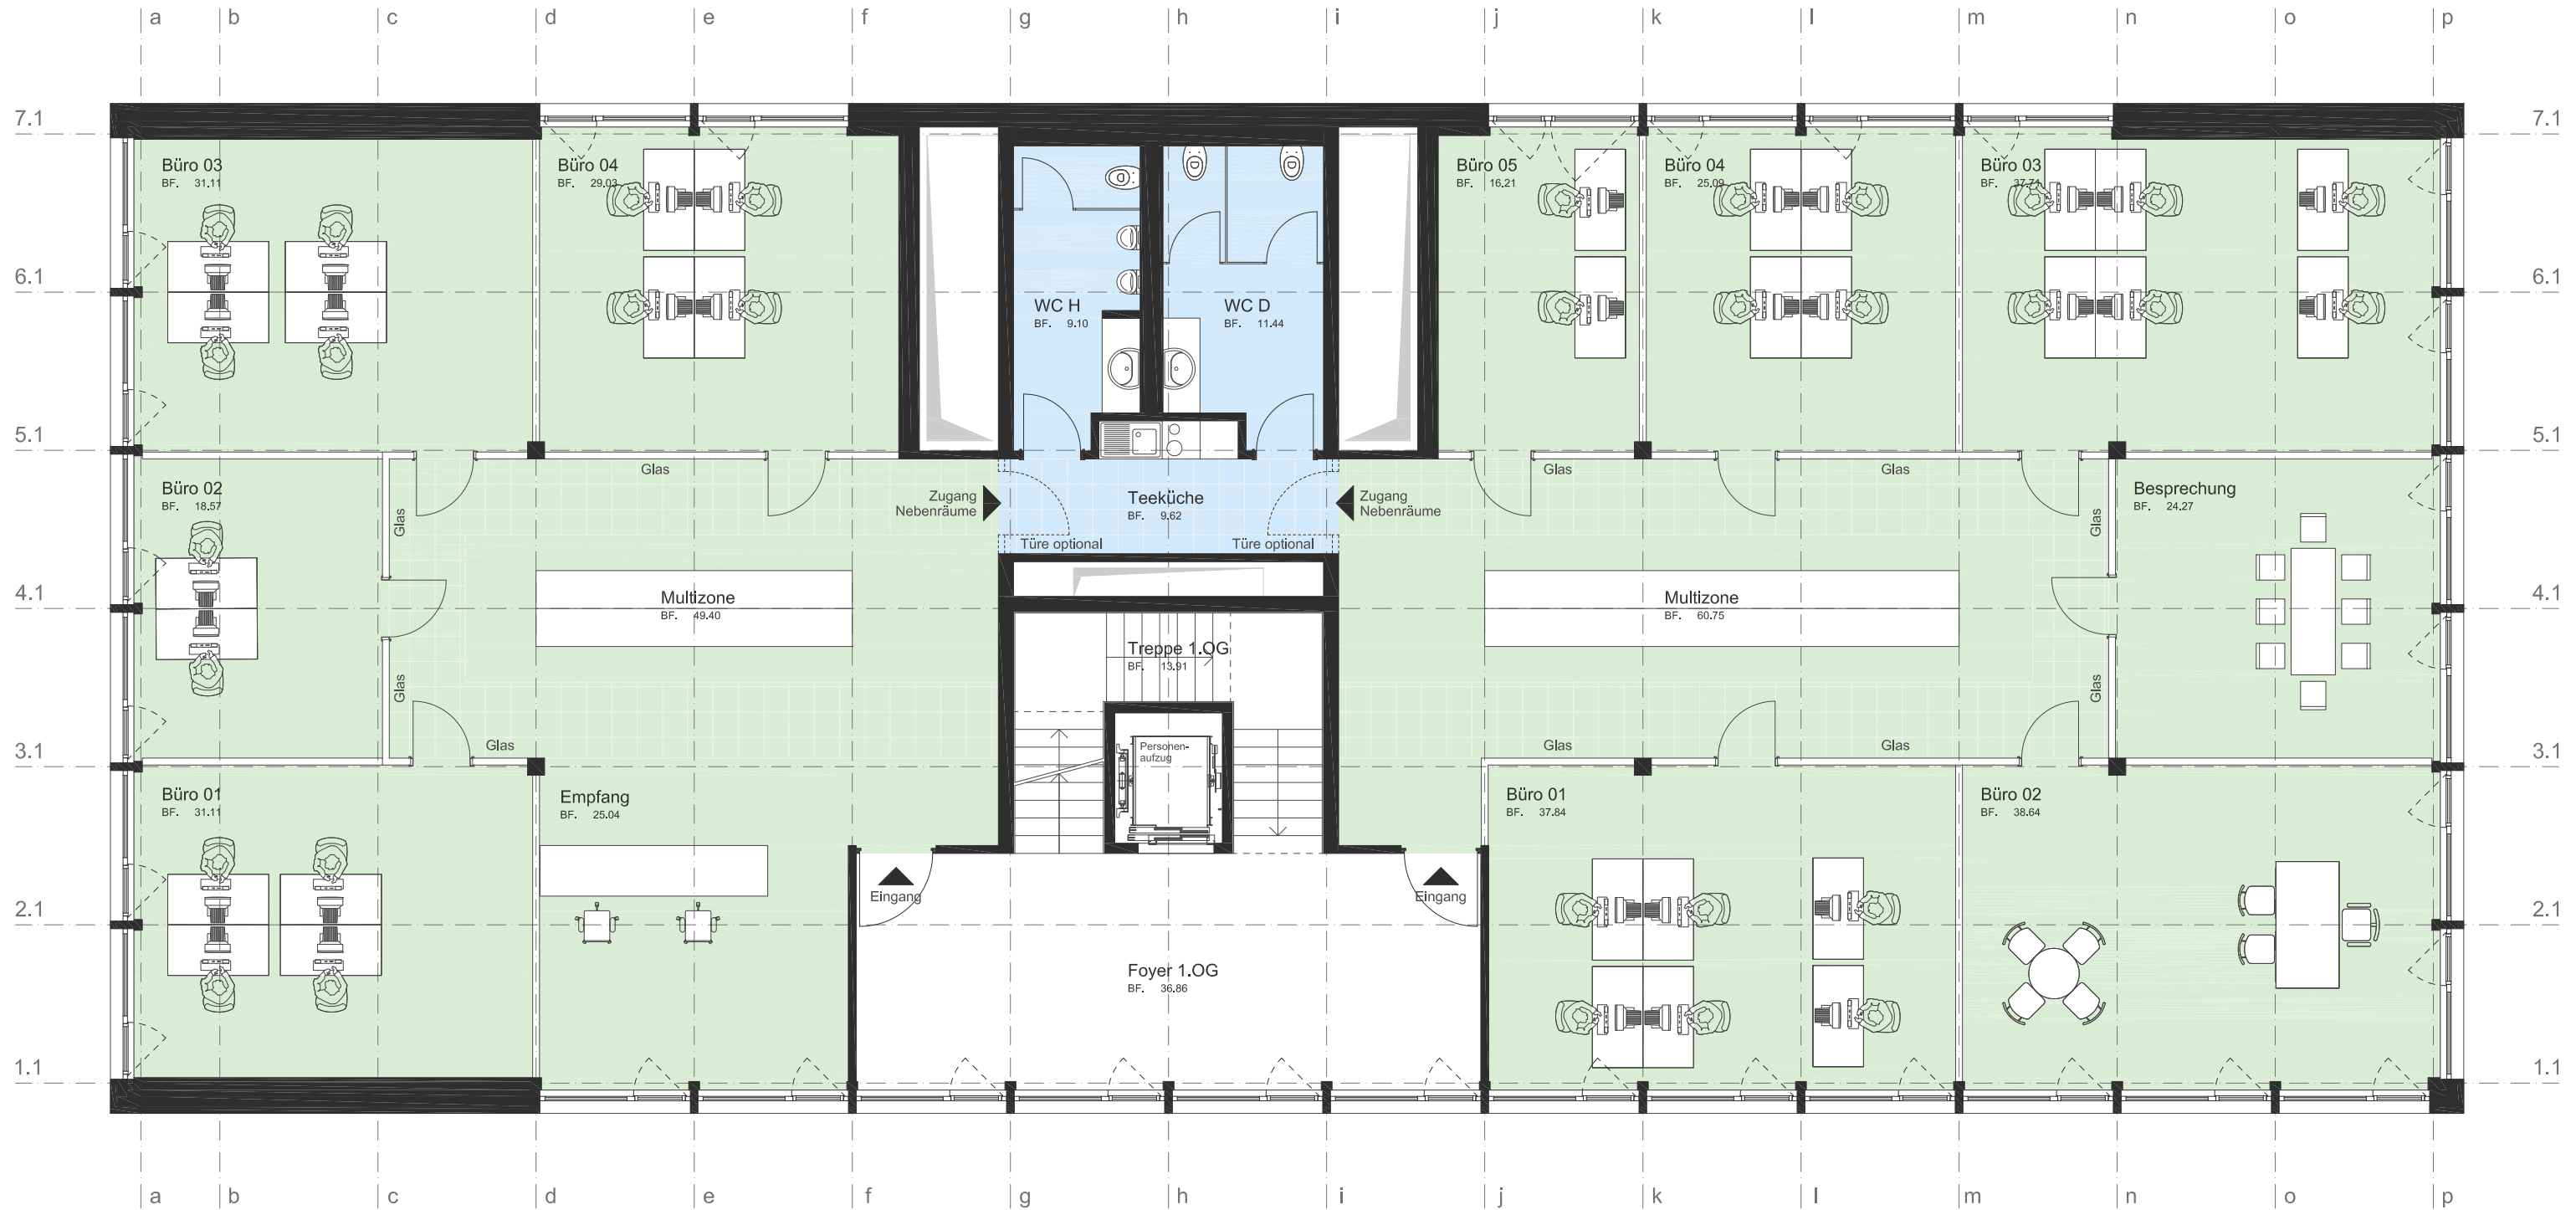

Mietfläche
 Gemeinschaftsfläche
 Erschliessungsfläche

Masstab 1:100



Büroräumlichkeiten Wissensteinfeld A1 | 4552 Derendingen

2.Obergeschoss - MÖBLIERUNG | Mst. 1:100

Raumhöhe: 3.00m


HNF nach SIA 416 = 184.25m²

NNF nach SIA 416 = 30.10m²

Raumhöhe: 3.00m

HNF nach SIA 416 = 240.50m²

NNF nach SIA 416 = 30.10m²

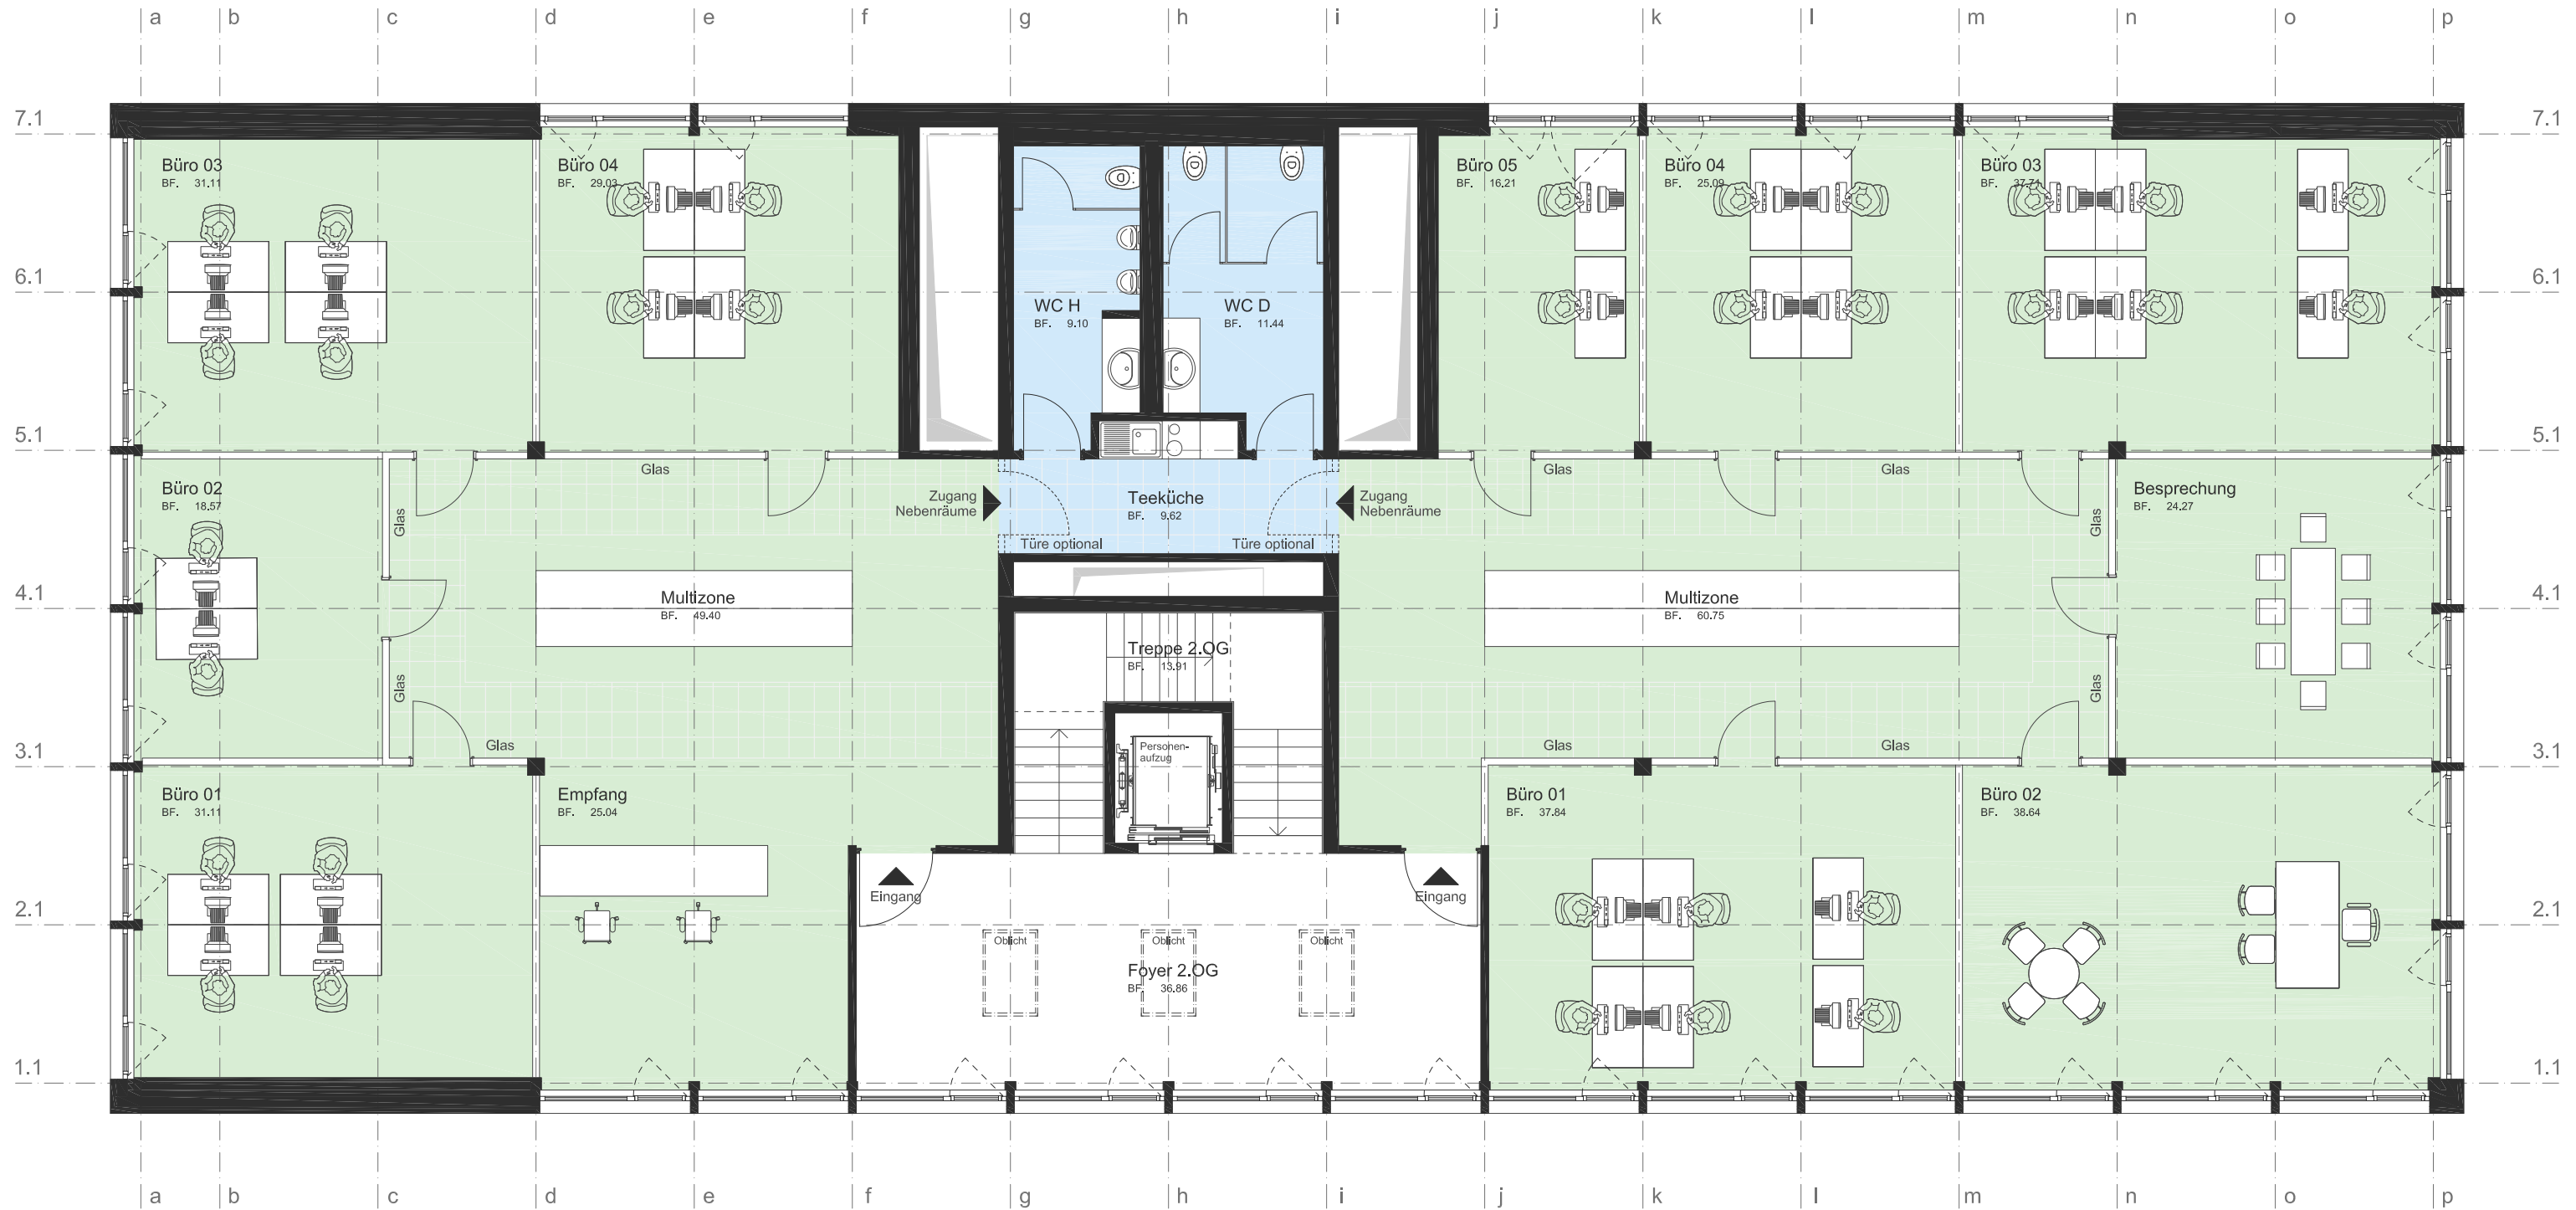

Mietfläche
 Gemeinschaftsfläche
 Erschliessungsfläche

Masstab 1:100

