


**PASTURONE CONTRA  
STABILE A  
APPARTAMENTO 3,5 LOCALI**

SCALA 1:100

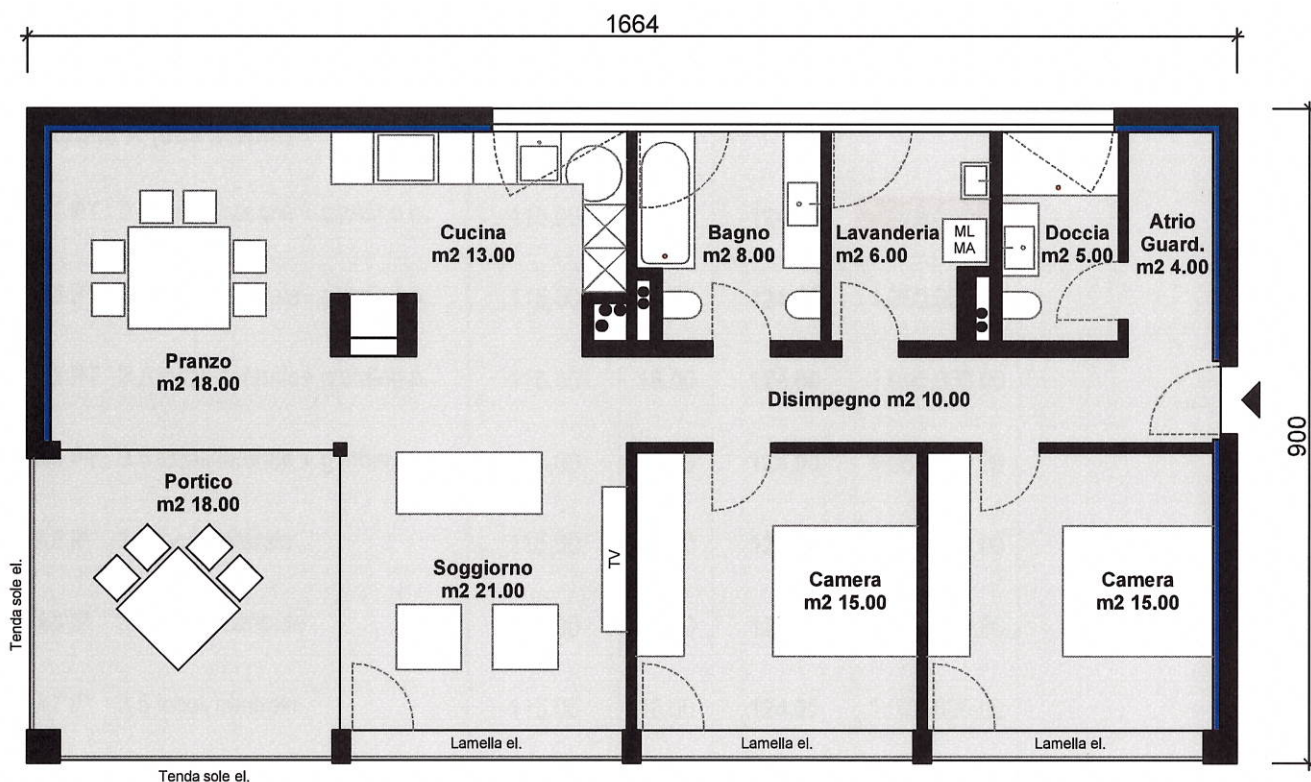

Atrio/Guardaroba	m2	4.00
Doccia	m2	5.00
Lavanderia	m2	6.00
Bagno	m2	8.00
Cucina	m2	13.00
Pranzo	m2	18.00
Soggiorno	m2	21.00
Disimpegno	m2	10.00
Camera	m2	15.00
Camera	m2	15.00
	<b>m2</b>	<b>115.00</b>
Mezzo portico 18/2	m2	9.00
<b>Complessivo</b>	<b>m2</b>	<b>124.00</b>