


**PASTURONE CONTRA
STABILE D
APPARTAMENTO 4,5 LOCALI IN DUPLEX**

SCALA 1:100

PRIMO PIANO

SECONDO PIANO

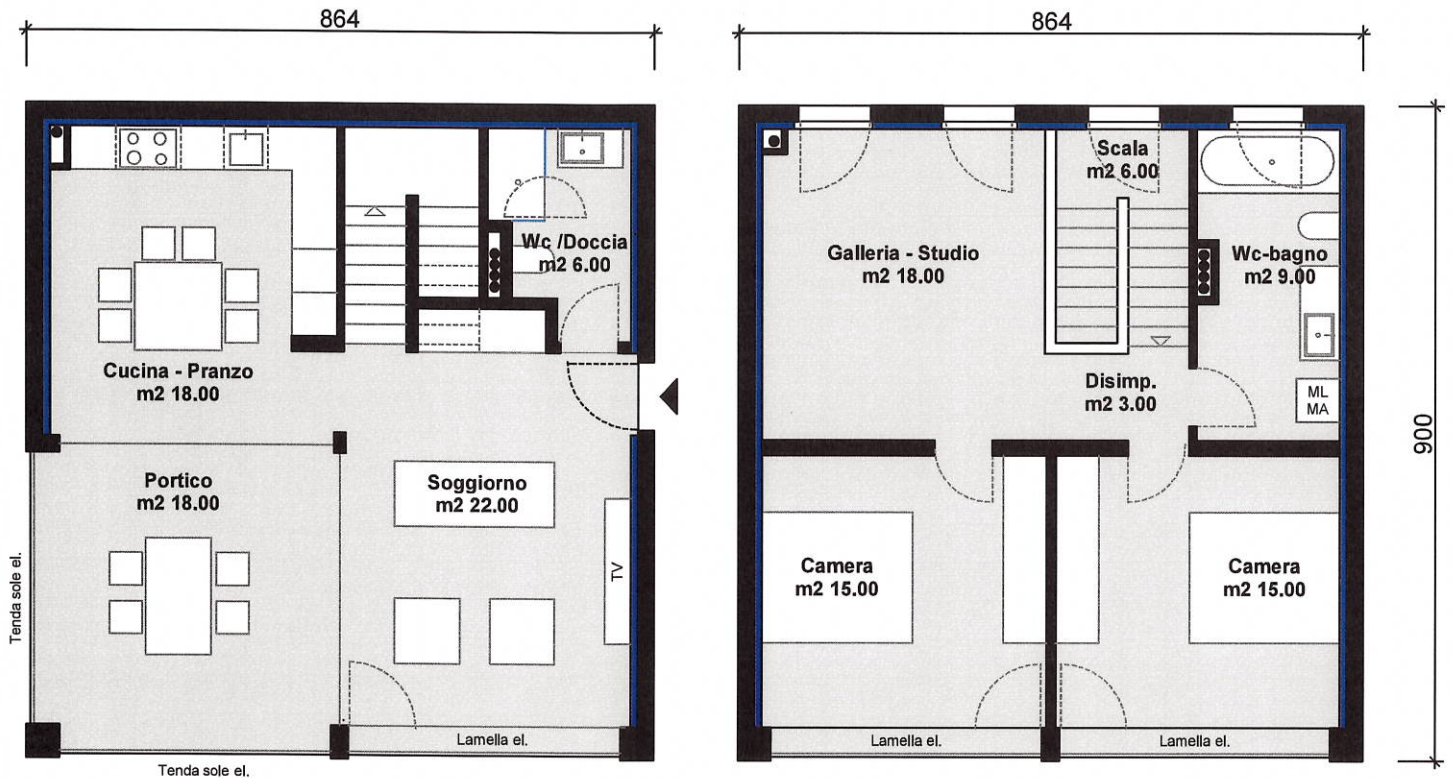

Cucina/Pranzo		m2	18.00
Soggiorno		m2	22.00
Wc/Doccia		m2	6.00
Galleria/Studio		m2	18.00
Scala		m2	3.00
Disimpegno		m2	6.00
Wc/Bagno		m2	9.00
Camera		m2	15.00
Camera		m2	15.00
		m2	112.00
Mezzo portico	18/2	m2	9.00
Complessivo		m2	121.00