


Liegenschafts-Nr. 211048  
 Strasse Fabrikstrasse 2a  
 Ort 8102 Oberengstringen  
 Nutzungsart  
 Druckdatum 29.10.2019  
 Aktuelle Situation  
 Etage 2. Obergeschoss

### Grundrissplan

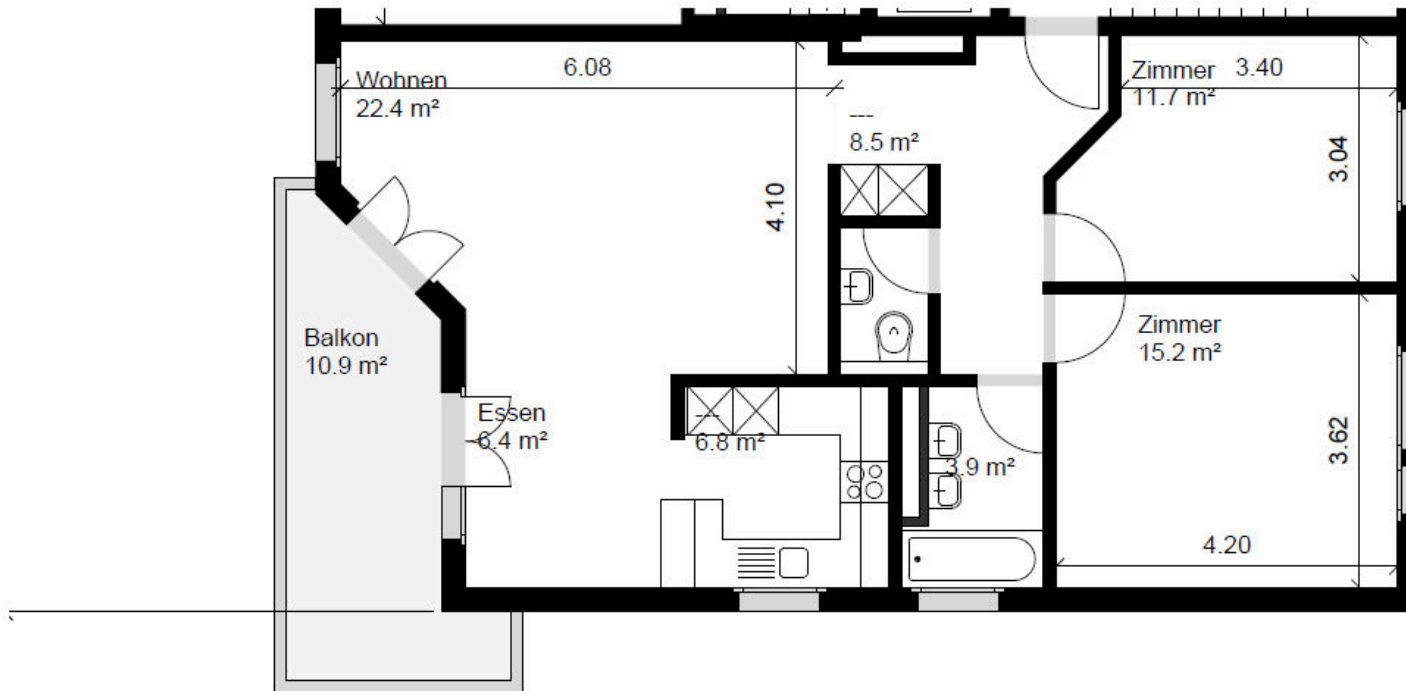

\*Dieser Vermietungsplan hat ausschliesslich informellen Charakter. Der Interessent bzw. Mieter kann aus dem Vermietungsplan daher keinerlei Ansprüche ableiten. Für Mietflächen, Masse, Grundrisse, Einbauelemente, Türanschläge usw. gelten ausschliesslich die in der Hauptmietvertragsurkunde gemachten Angaben. Alle Massangaben sind für Ausführungs- und Bestmässigkeit zu verstehen. Nichttragende Wände müssen vor Abbruch bezüglich Statik mit einem Fachplaner geprüft werden. V=Verbleibende Fläche, ZF=Zuschlagsfläche, VMF=Vermietbare Fläche (gerundet)

