


Gewerberaum

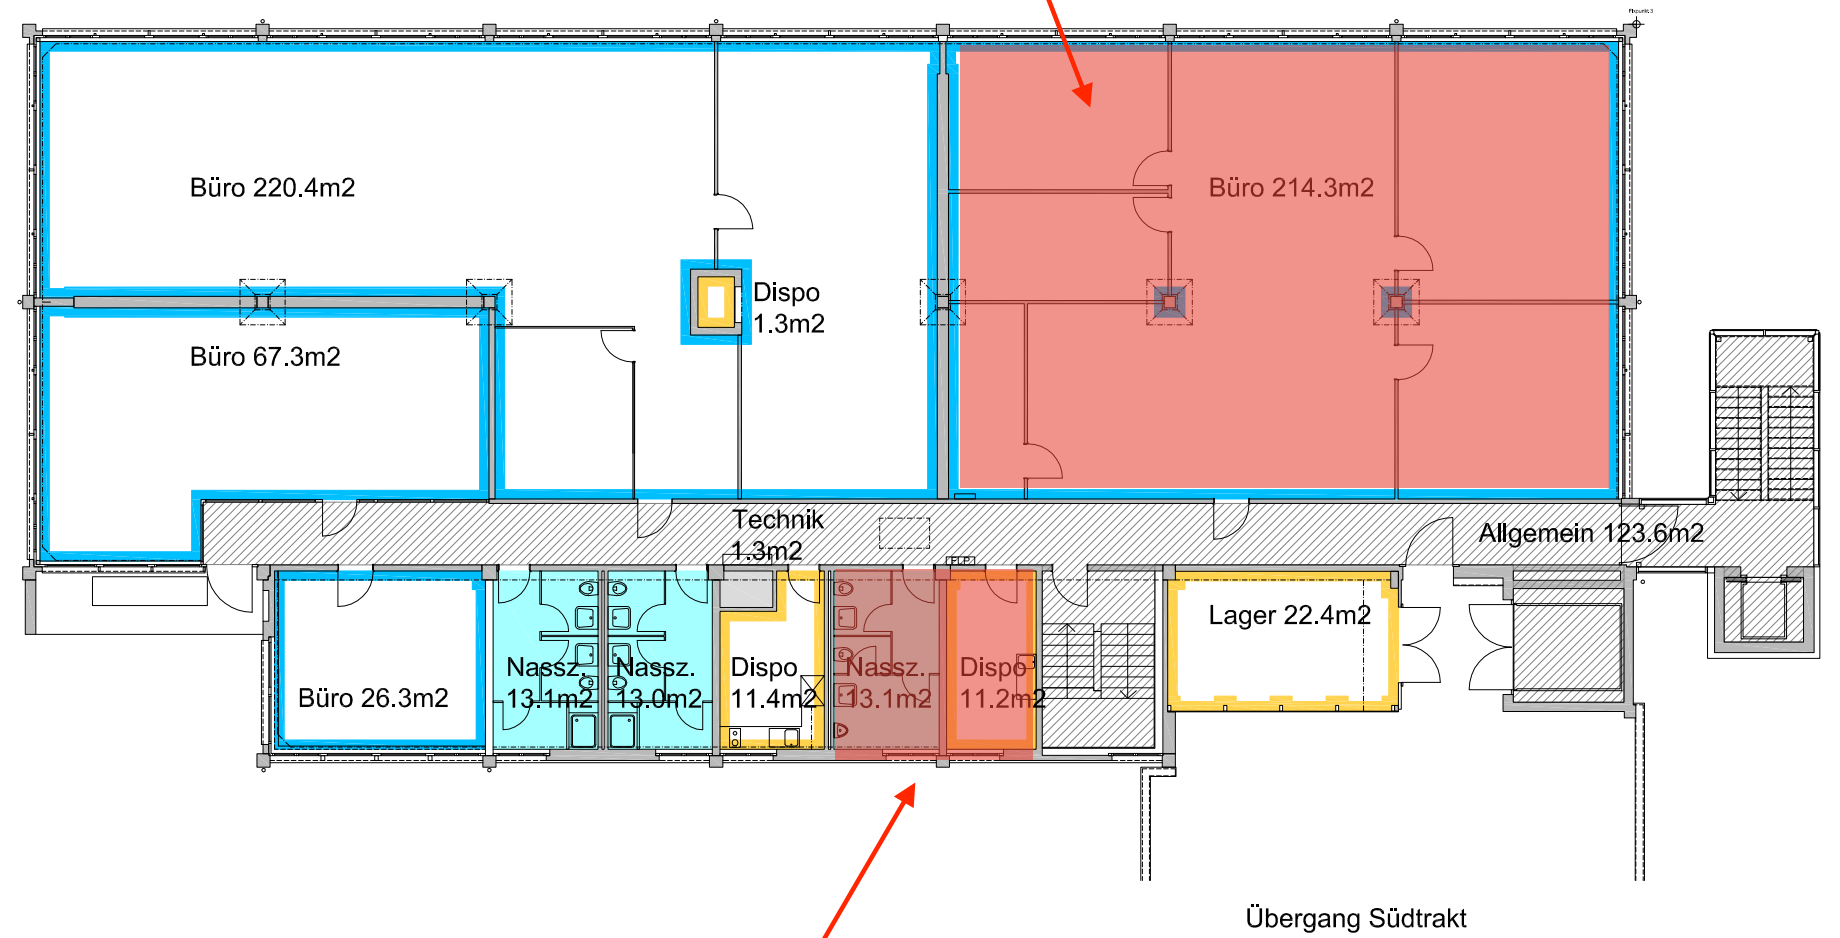

Legende Flächen:

- Allgemein (Korridore / Treppen / Lift)
- Büro
- Produktion
- Lager / Archiv / Dispo
- Nasszellen / WC / DU
- Technik



Hohle Gasse AG  
Artherstrasse 60, 6405 Immensee  
Objekt-Nummer 265

Zentrum für neue Technologien, Dienstleistungen und Gewerbe  
Artherstrasse 60, 6405 Immensee  
Plan-Nummer WT 3.OG

Mieterpläne Westtakt  
Grundriss 3.Obergeschoss 1:200  
Format A3  
Datum 22.06.18  
Gezeichnet MH  
Revidiert

Giltli Hofmann Architekten GmbH  
Sewerdtstrasse 95 CH-8050 Zürich  
Tel 044 310 25 25 mail@gh-a.ch



Disporaum und Nasszellen