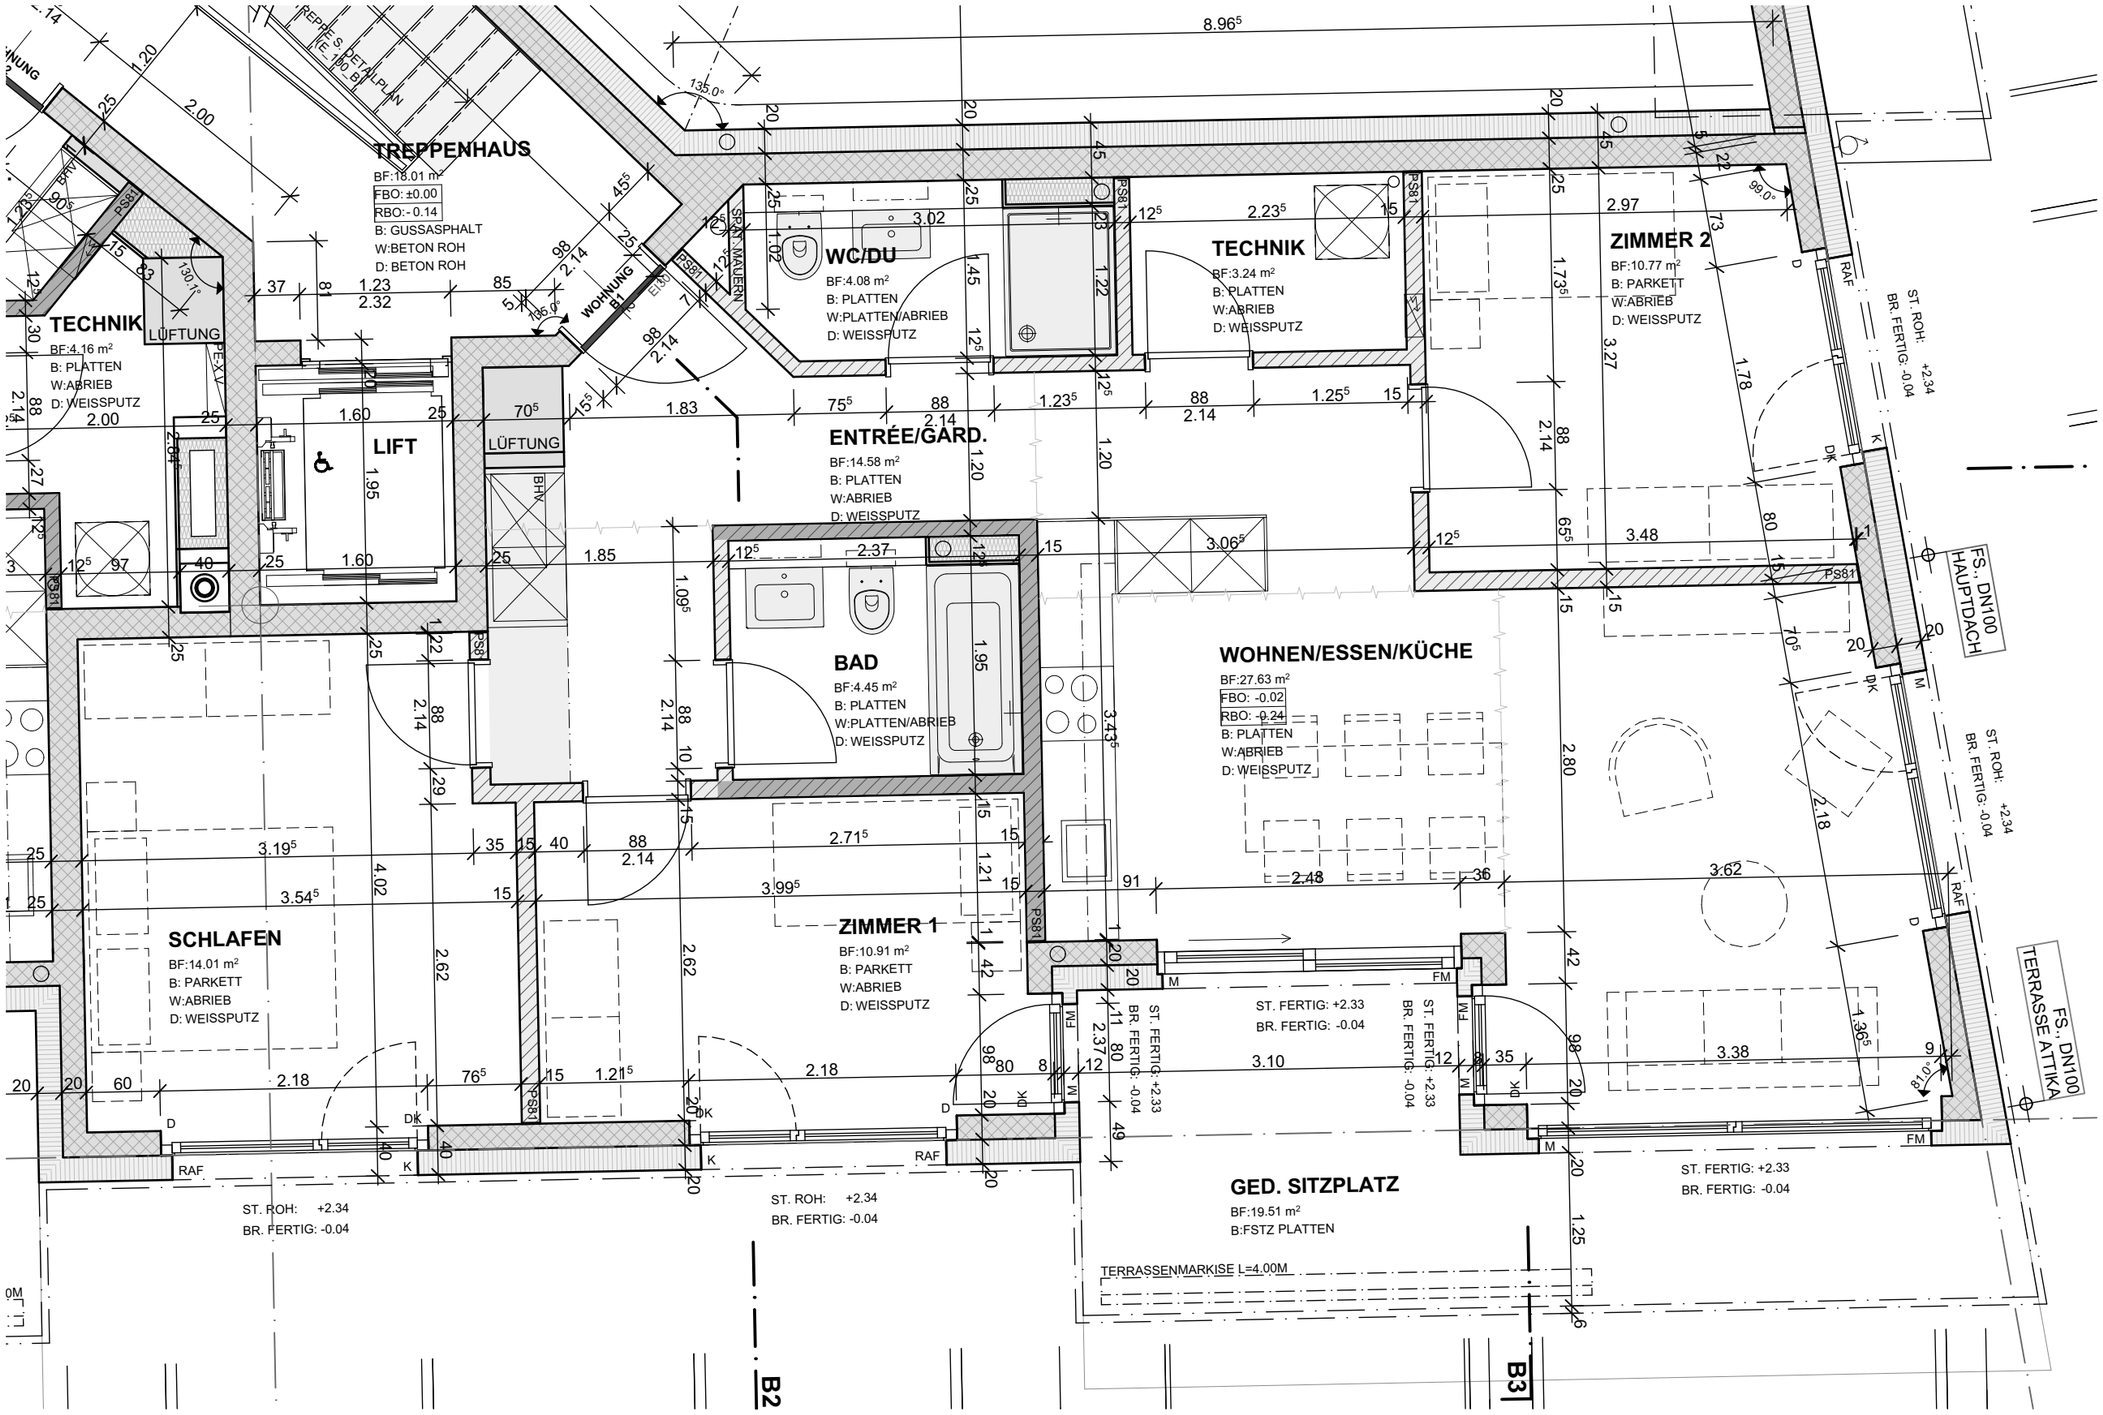

EG; 1 : 50; WOHNUNG B1