


Liegenschaft: Rothenring 14, 6015 Reussbühl
Objekt : Gewerberaum
Stockwerk : 1. Obergeschoss

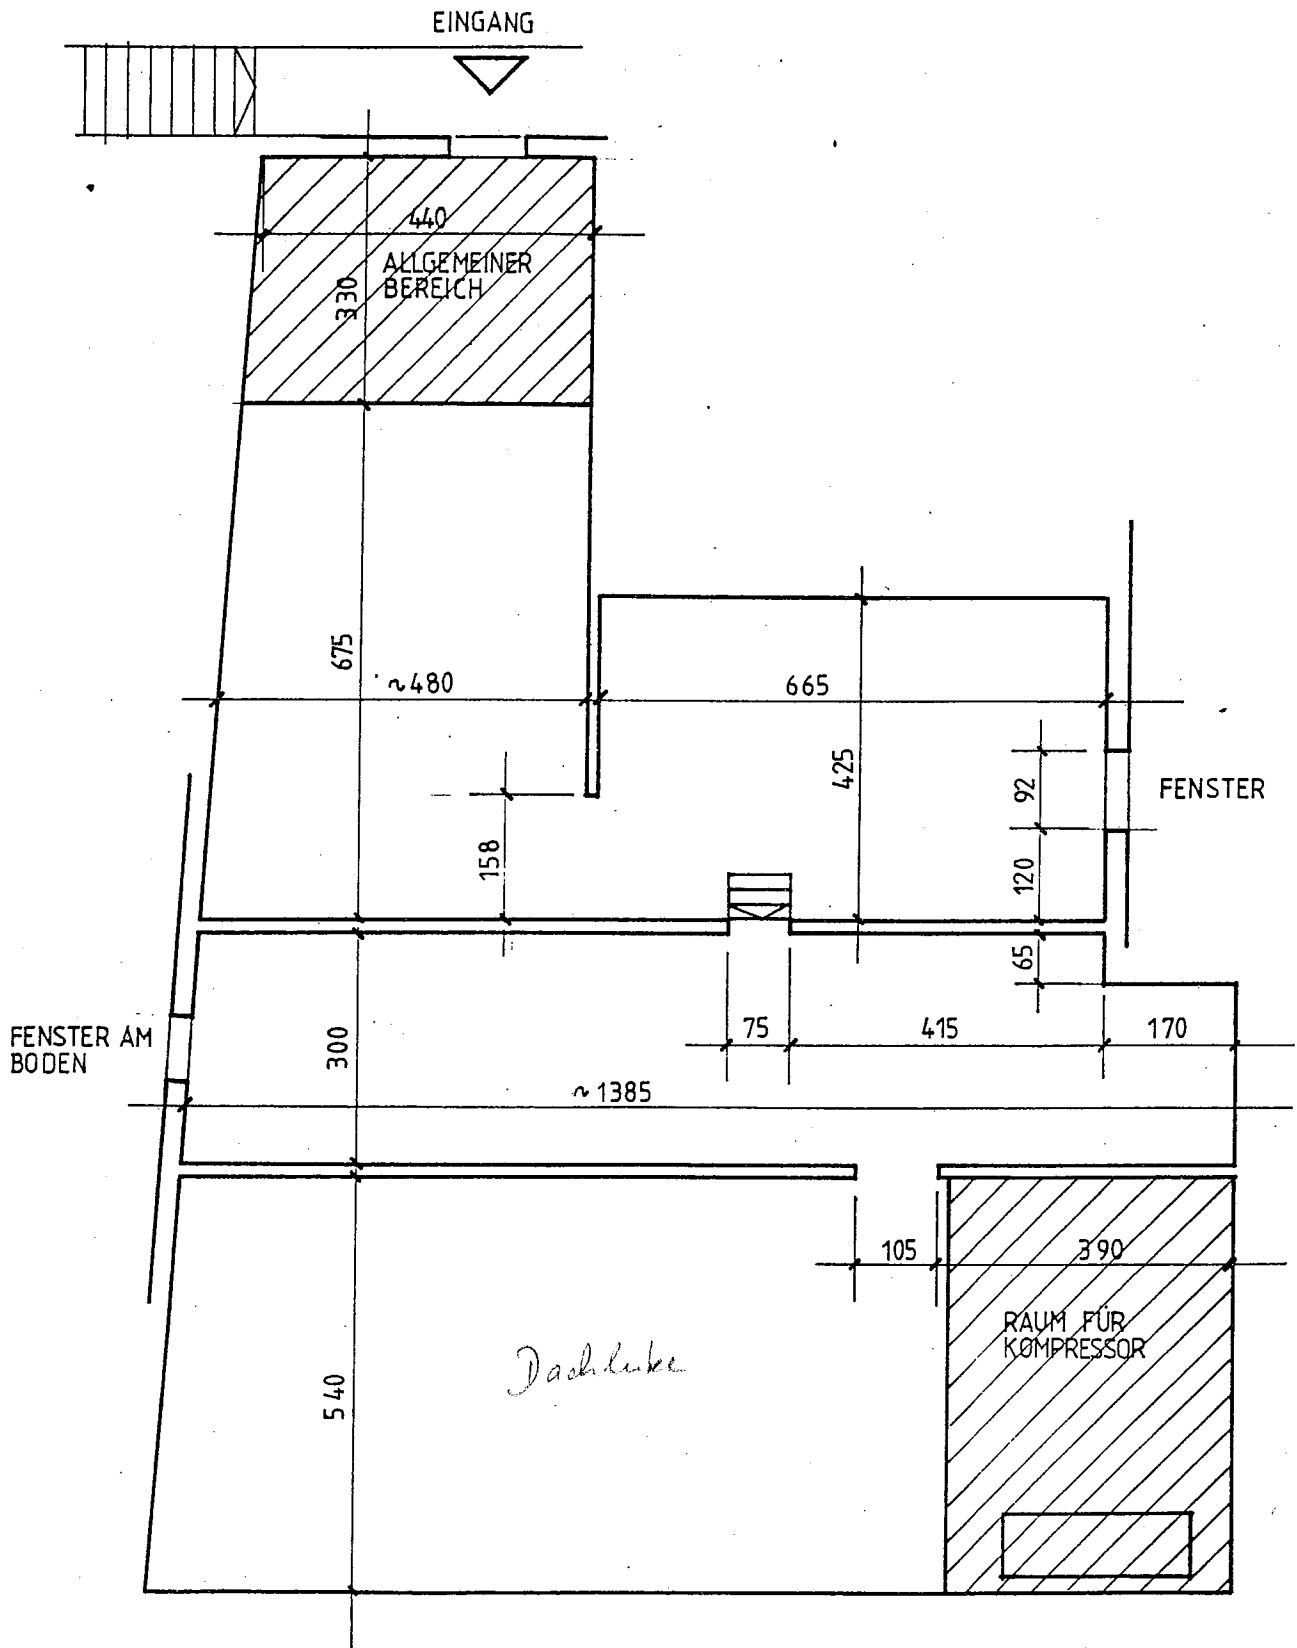

GRUNDRISS 1 : 100