



C2




H



I



J

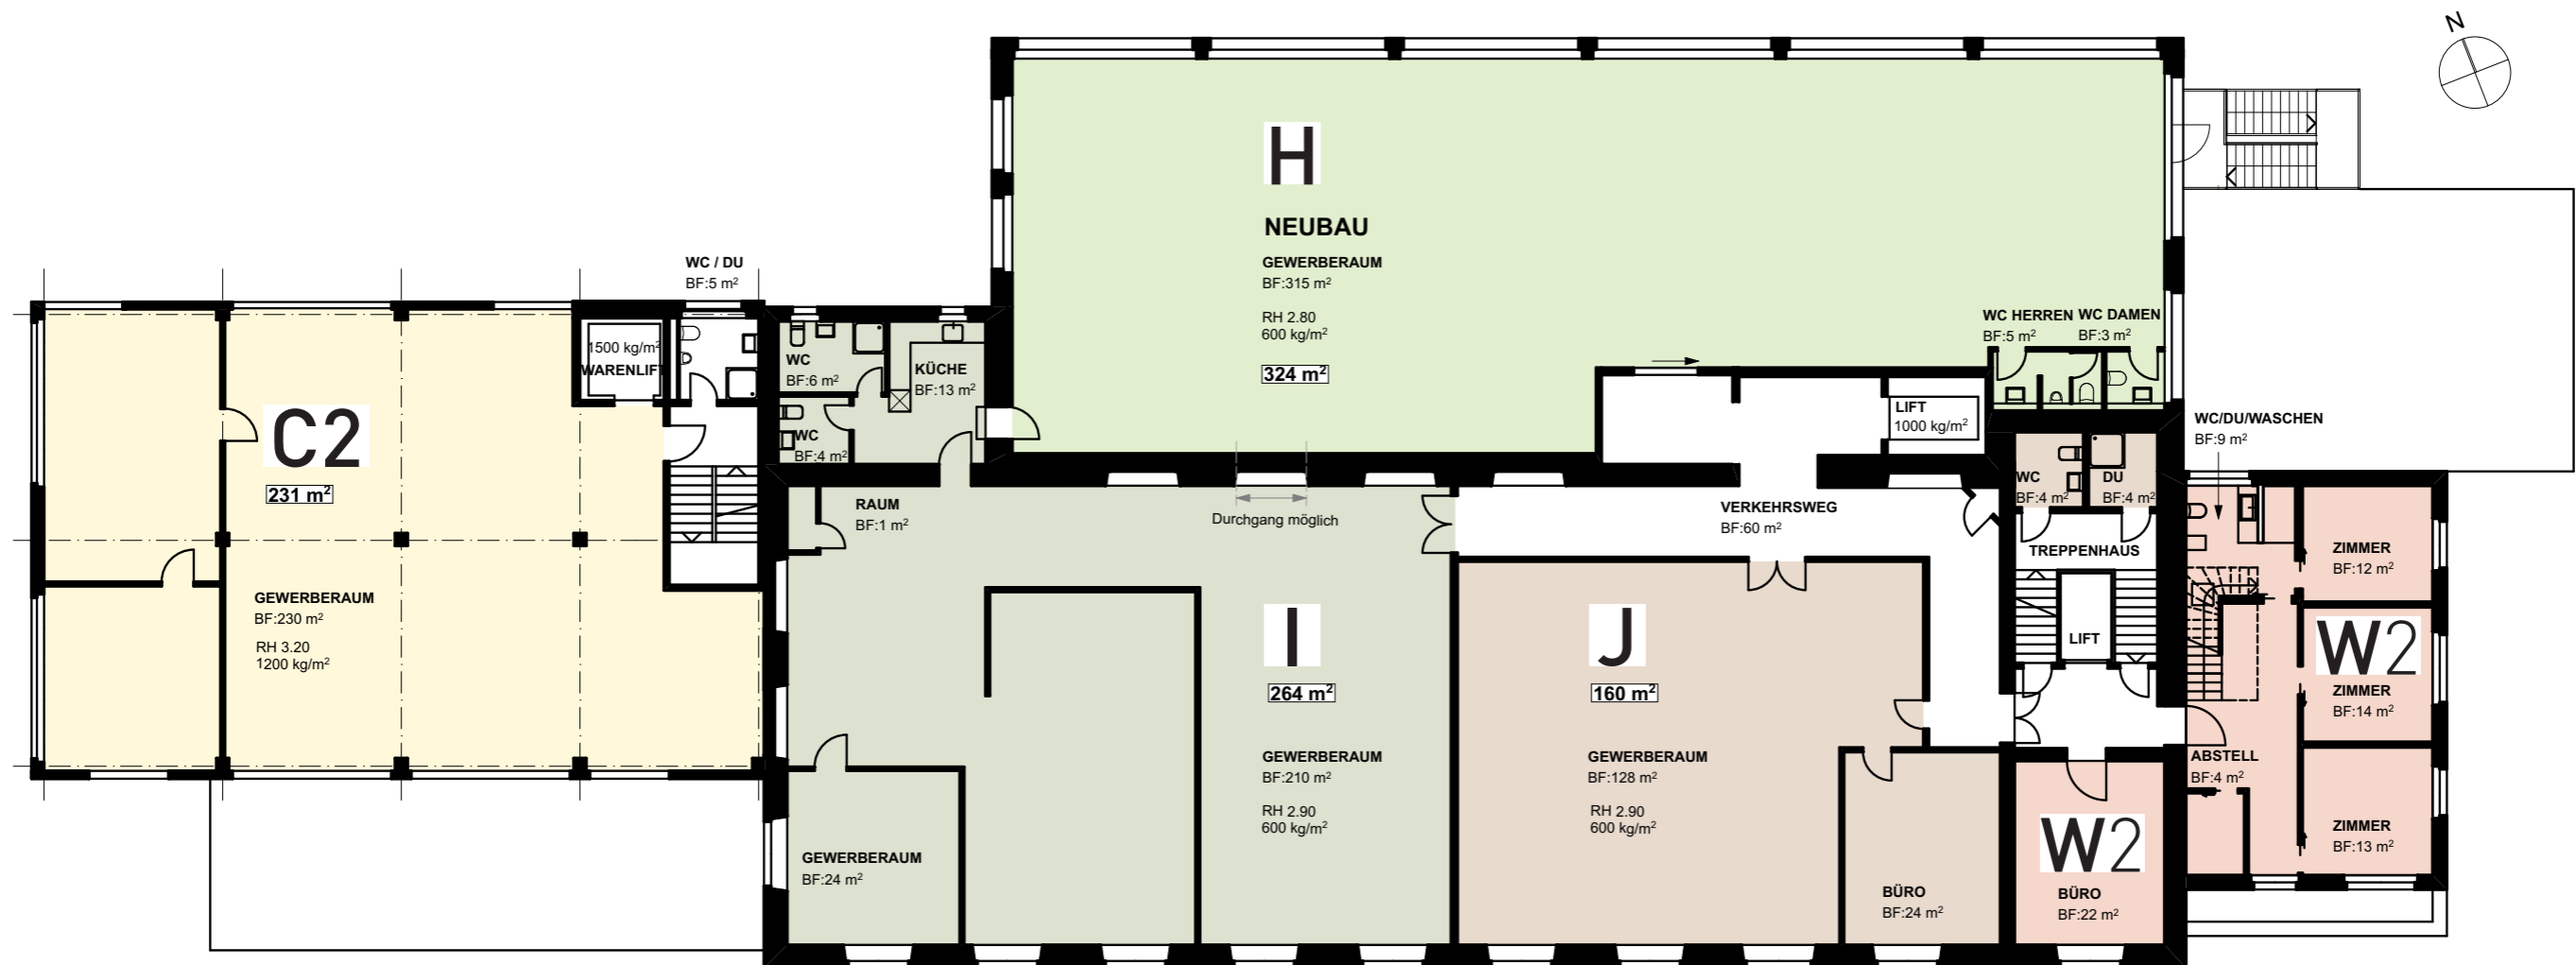

## 2.OBERGESCHOSS

Die in dieser Verkaufsdokumentation enthaltenen Angaben, Visualisierungen und Grundrisse dienen der allgemeinen Information und erfolgen ohne Gewähr. Sie bilden keinen Bestandteil einer vertraglichen Vereinbarung. Ausführungsbedingte Änderungen und Anpassungen bleiben vorbehalten. Flächenmasse sind ca. Masse