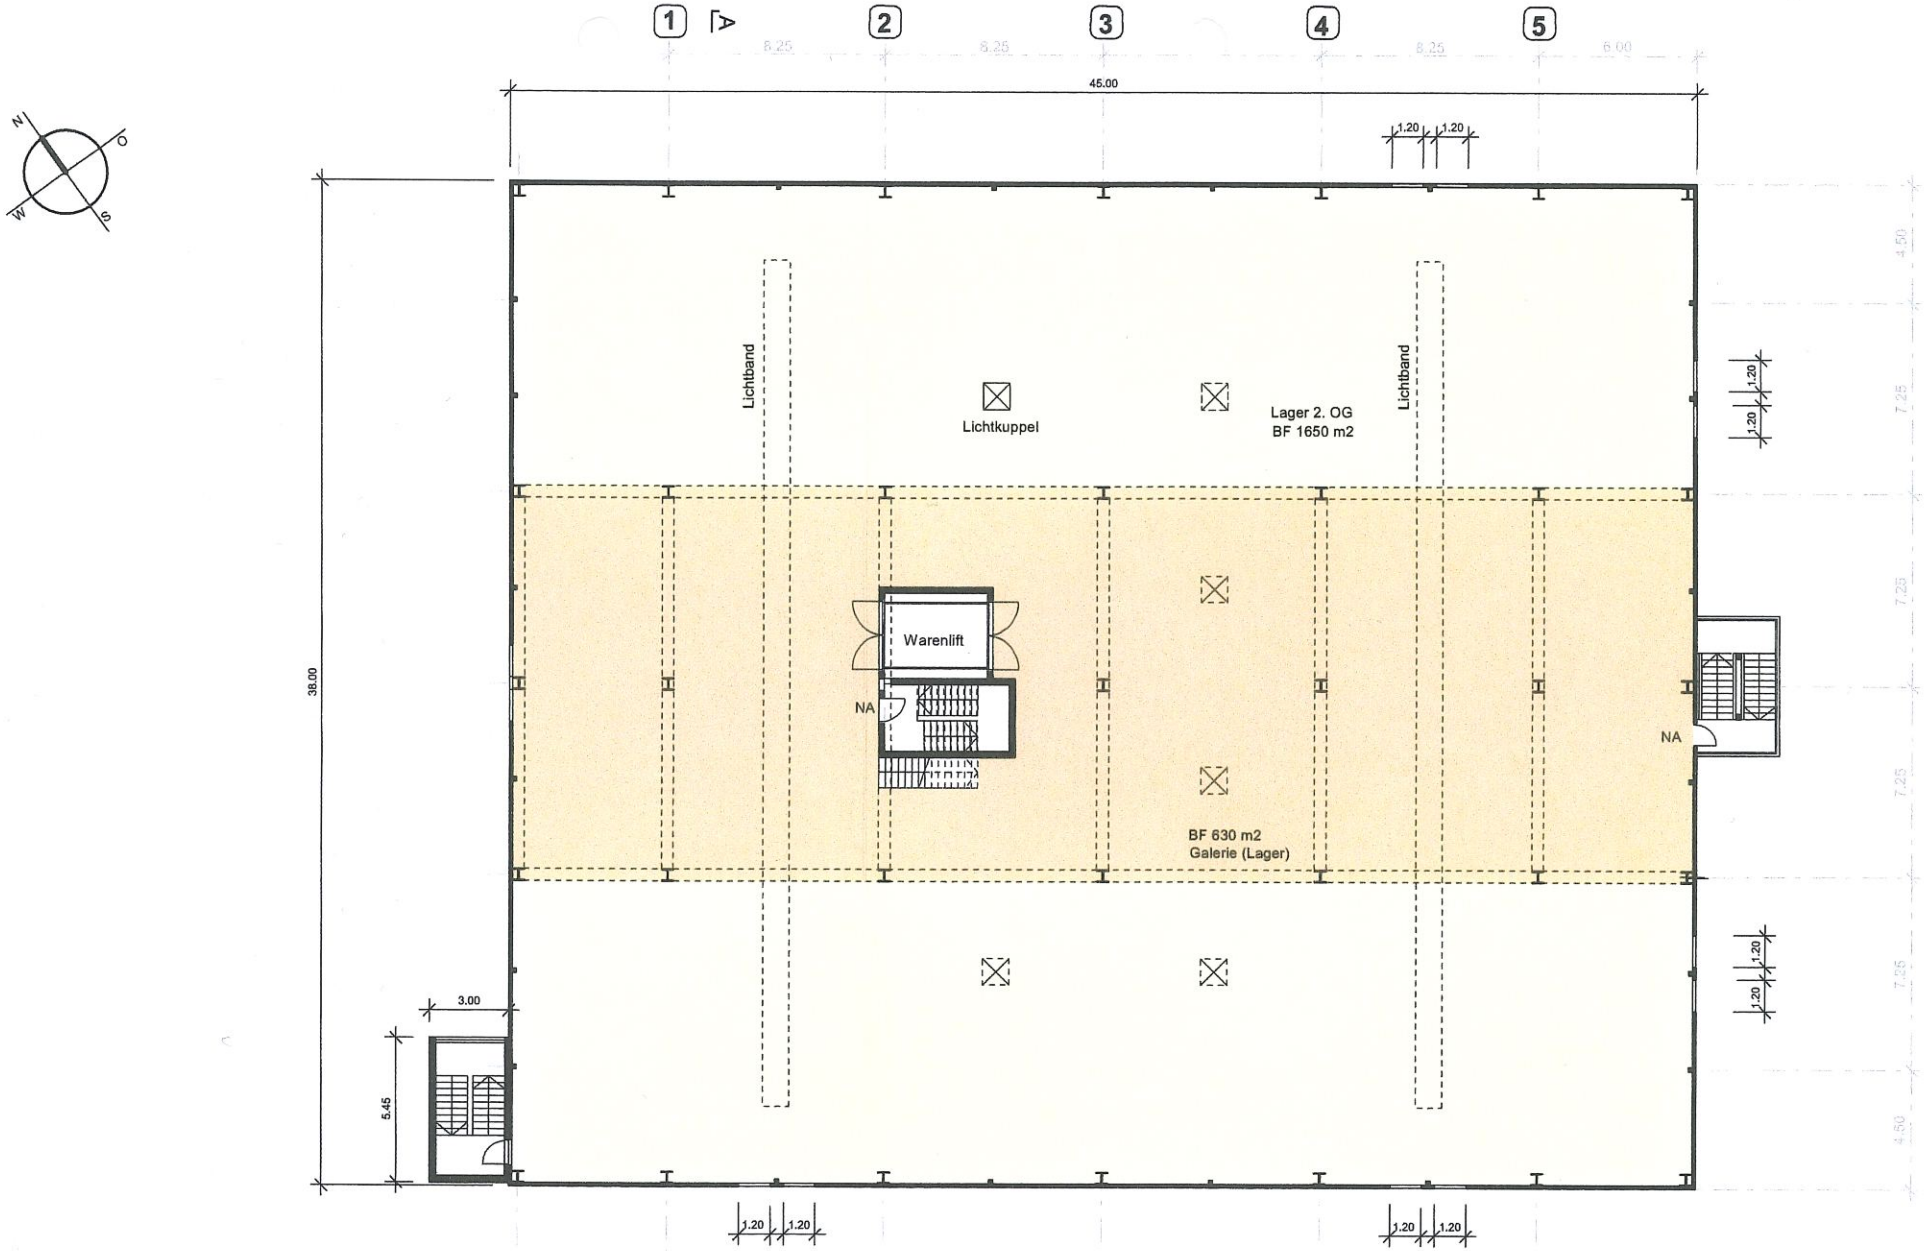
1
A
2
3
4
5
8.25
8.25
8.25
6.00
45.00
1.20
1.20
38.00
Lichtband
Lichtkuppel
Lager 2. OG
BF 1650 m2
Lichtband
Warenlift
NA
NA
BF 630 m2
Galerie (Lager)
3.00
5.45
1.20
1.20
1.20
1.20
1.20
1.20
1.20
1.20
4.50
7.25
7.25
7.25
7.25
4.50
N
O
S
W