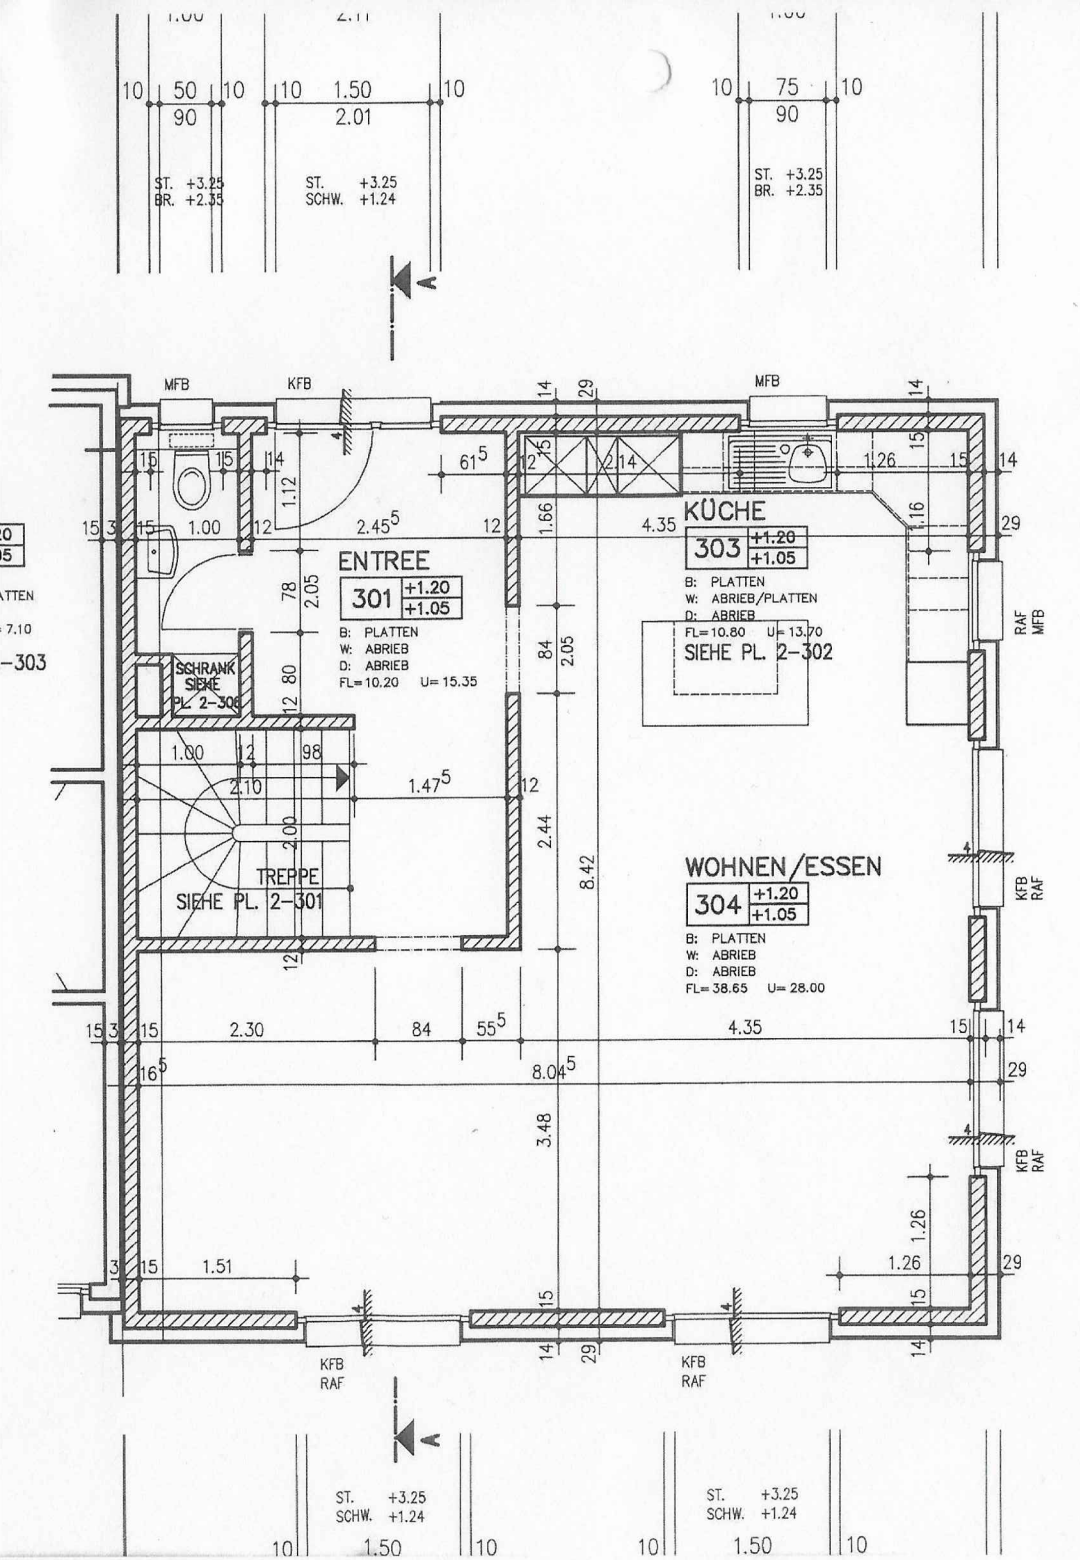
ENTREE
301 +1.20 +1.05
B: PLATTEN
W: ABRIEB
D: ABRIEB
FL=10.20 U=15.35
KÜCHE
303 +1.20 +1.05
B: PLATTEN
W: ABRIEB/PLATTEN
D: ABRIEB
FL=10.80 U=13.70
SIEHE PL. 2-302
WOHNEN/ESSEN
304 +1.20 +1.05
B: PLATTEN
W: ABRIEB
D: ABRIEB
FL=38.65 U=28.00
SCHRANK SIEHE PL. 2-306
TREPPE SIEHE PL. 2-301
MFB
KFB
RAF
ST. +3.25
BR. +2.35
ST. +3.25
SCHW. +1.24
9.00

EG