

Vorstadt


Fronwagplatz

3-ZI. WOHNUNG 1.OG. MST. 1:100

ARCHITEKTURBÜRO FÄSSLER + PARTNER AG, RESEDASTR. 25, 8008 ZÜRICH TEL. 043/499 10 99 + FAX 043/499 10 88  
 WWW.FAESSLER-ARCHITEKT.CH  
 BÜERO@FAESSLER-ARCHITEKT.CH

**GRUNDRISS 1. OBERGESCHOSS MST. 1:200**

AXA LEBEN AG, GENERAL GUISSAN-STRASSE 40, 8400 WINTERTHUR  
 417 / LIEGENSCHAFT FRONWAGPLATZ 27, 8200 SCHAFFHAUSEN

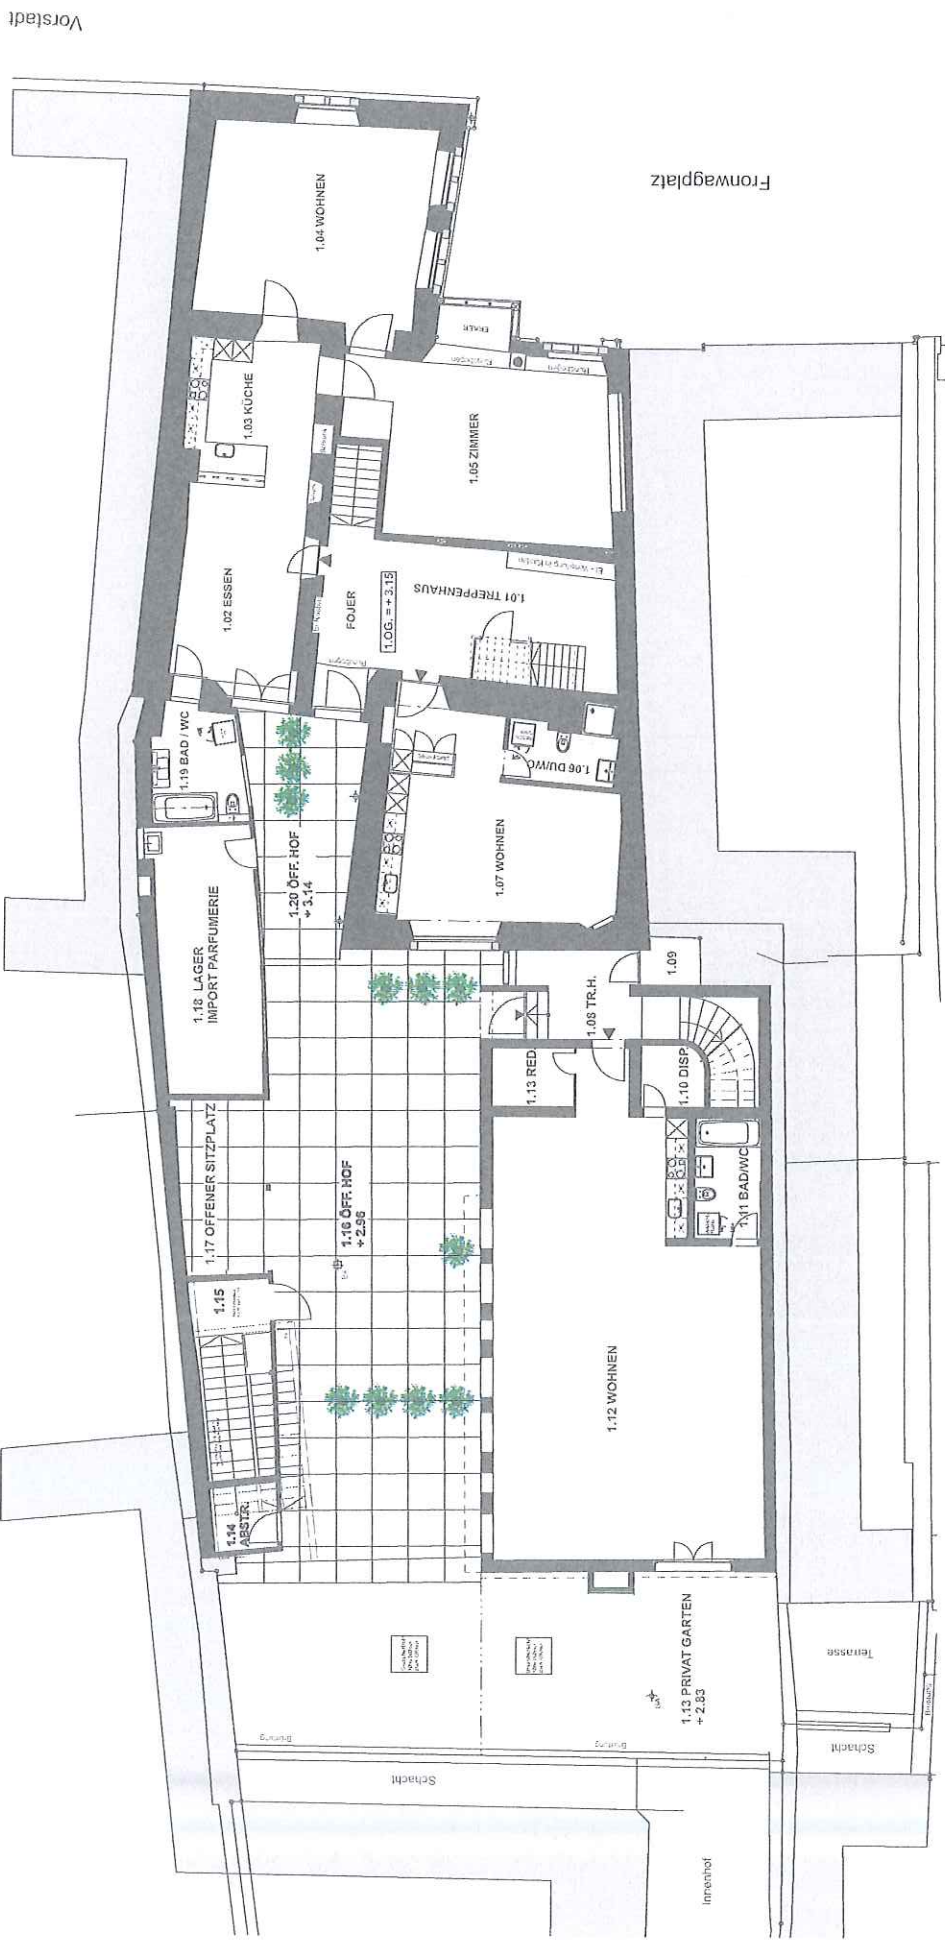

**1. OBERGESCHOSS MST. 1:200**