



31/2 ZIMMER

Folgender Wohnungsgrundriss entspricht der unten im Frontansichtplan markierten Flächen.
Alle Masse sind unverändliche Zirko-Masse.

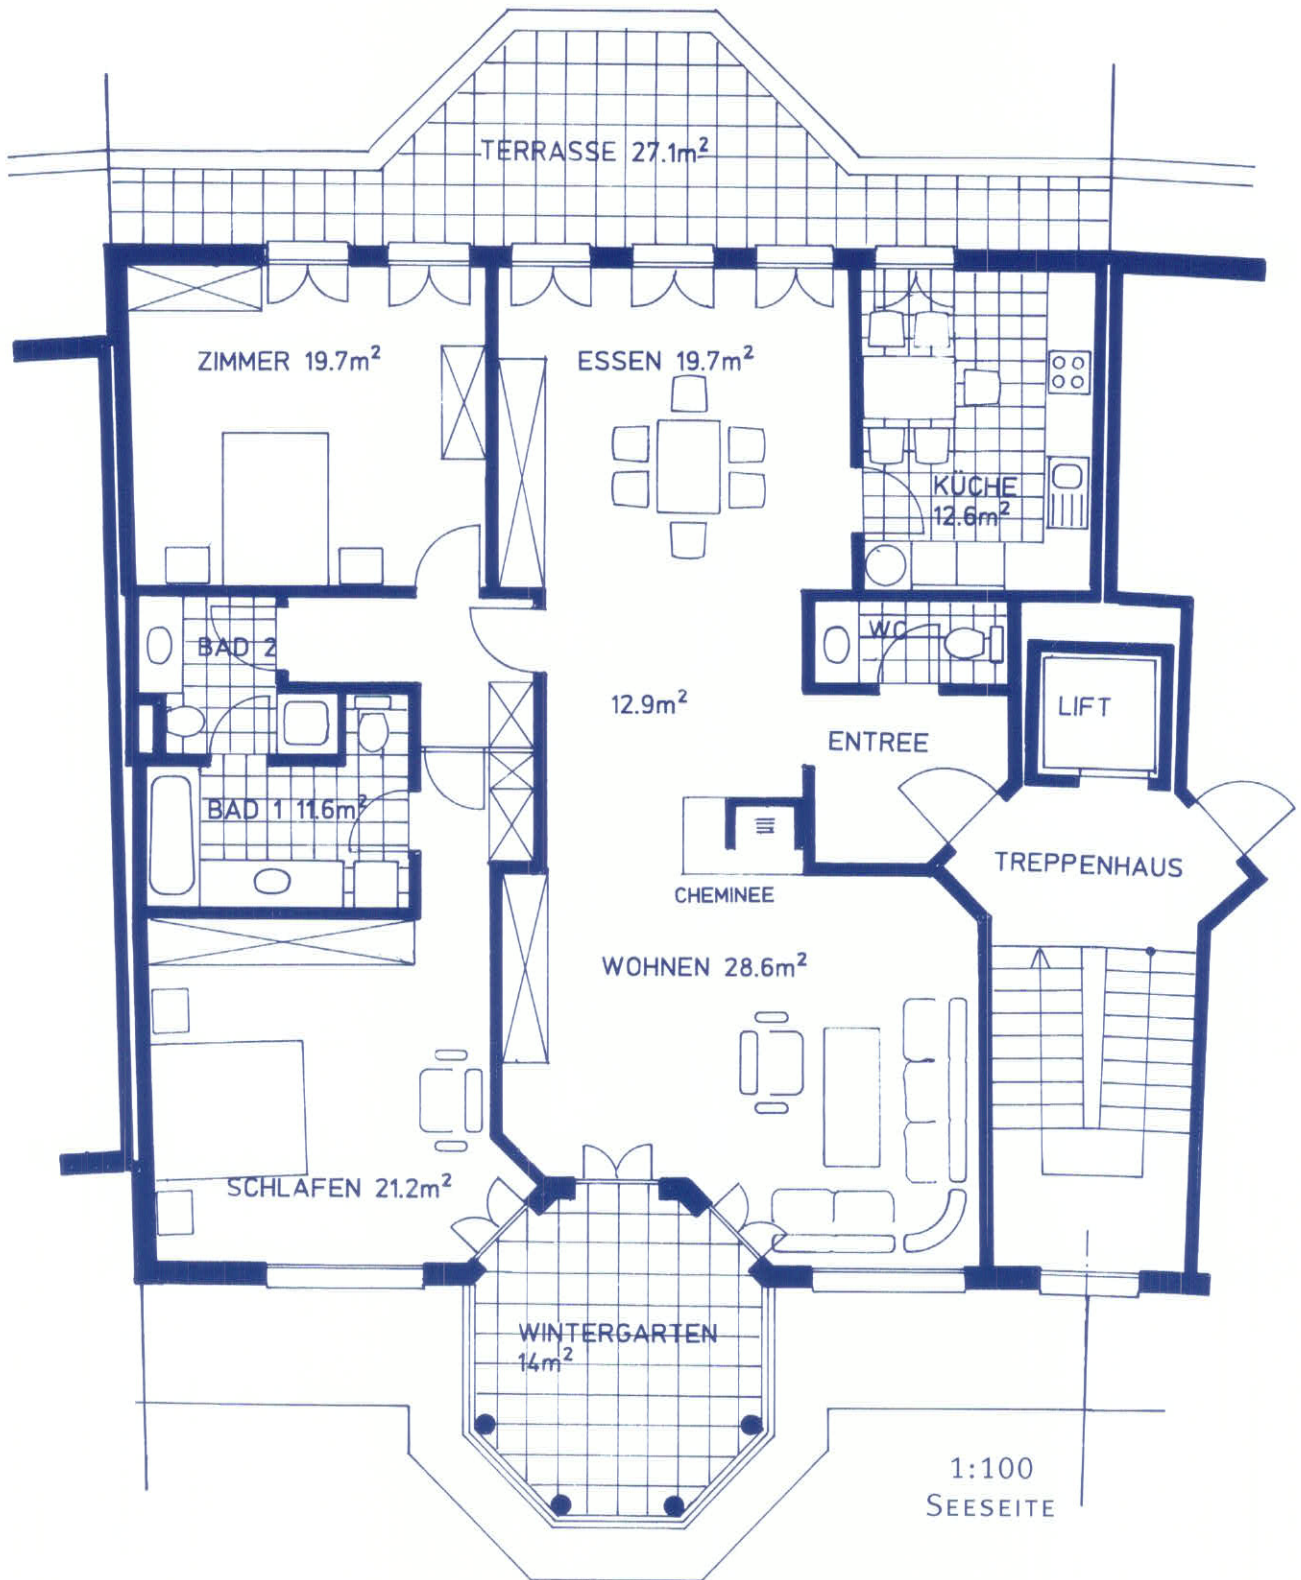

2.OG.

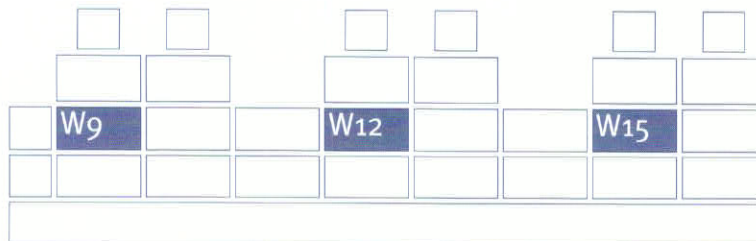

151 m²