


# Freie Büroflächen Gebäude F2 (Niveau 3)

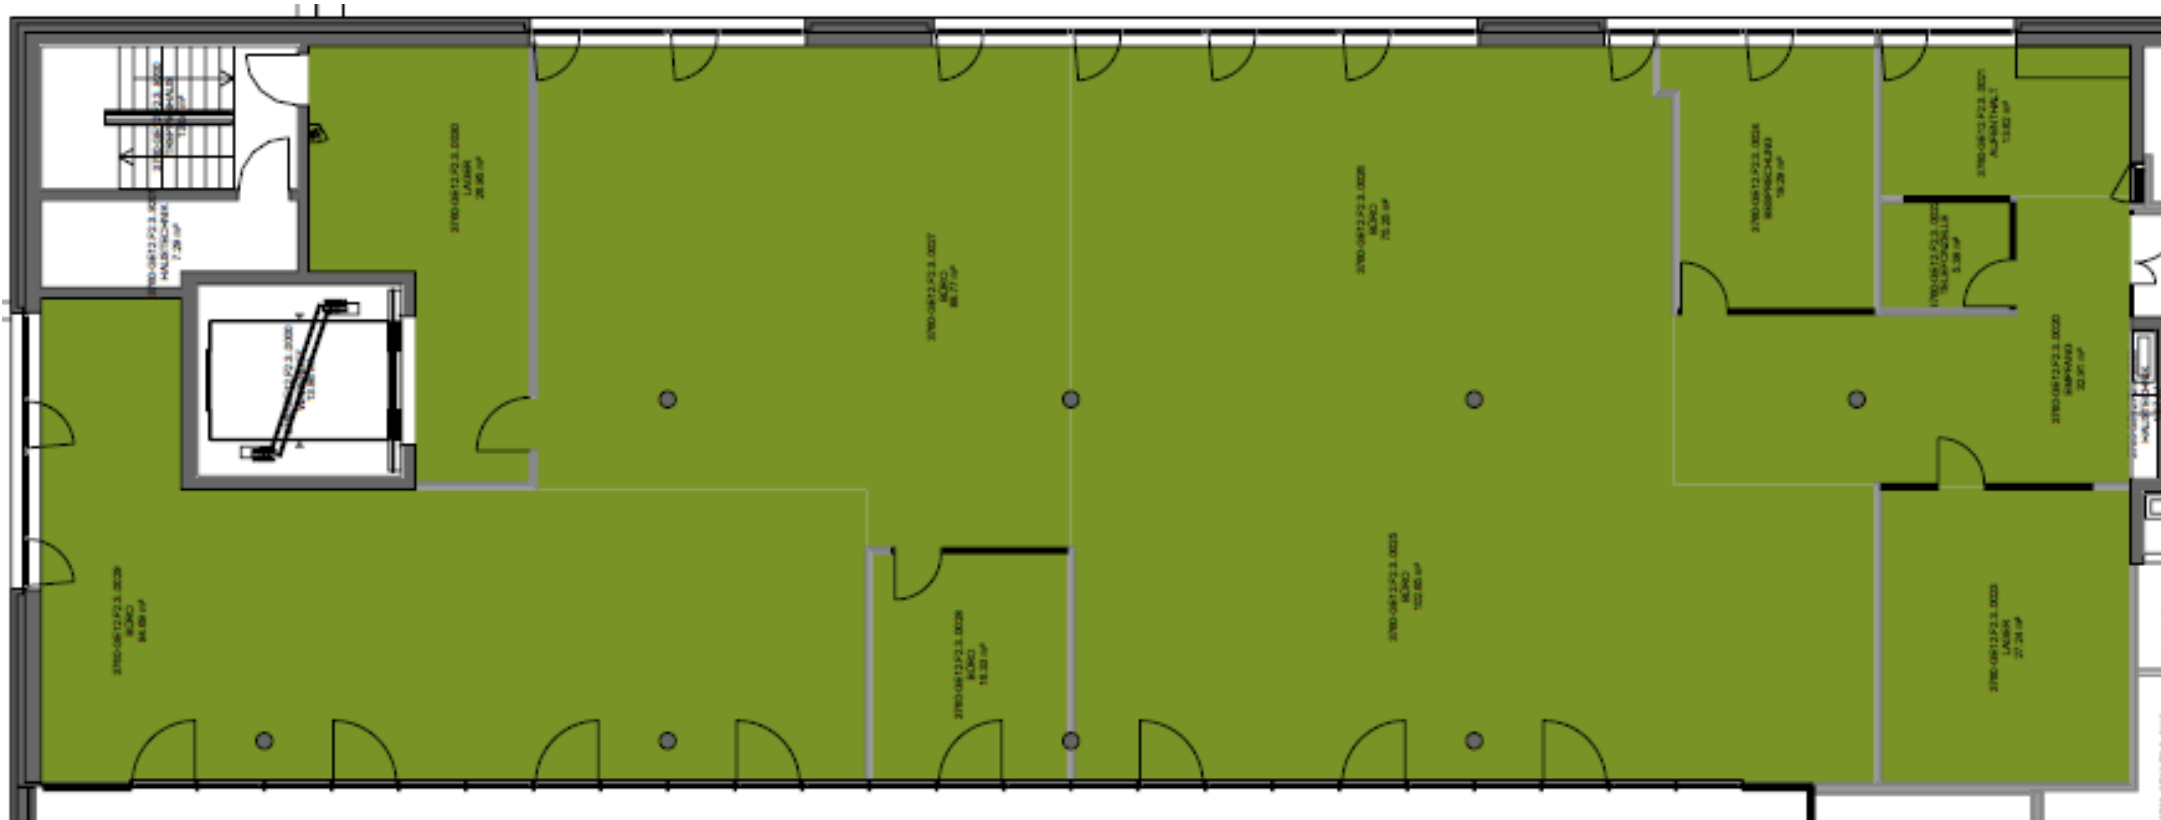

Verfügbare Fläche: 503 m<sup>2</sup>  
Nettomiete: CHF 260.00/m<sup>2</sup>/Jahr  
Nebenkosten akonto: CHF 35.00/m<sup>2</sup>/Jahr  
Ausbaustandart: ausgebaut

