




1:50

Wohnhaus  
Grundrissplan  
Schlossliweg 5

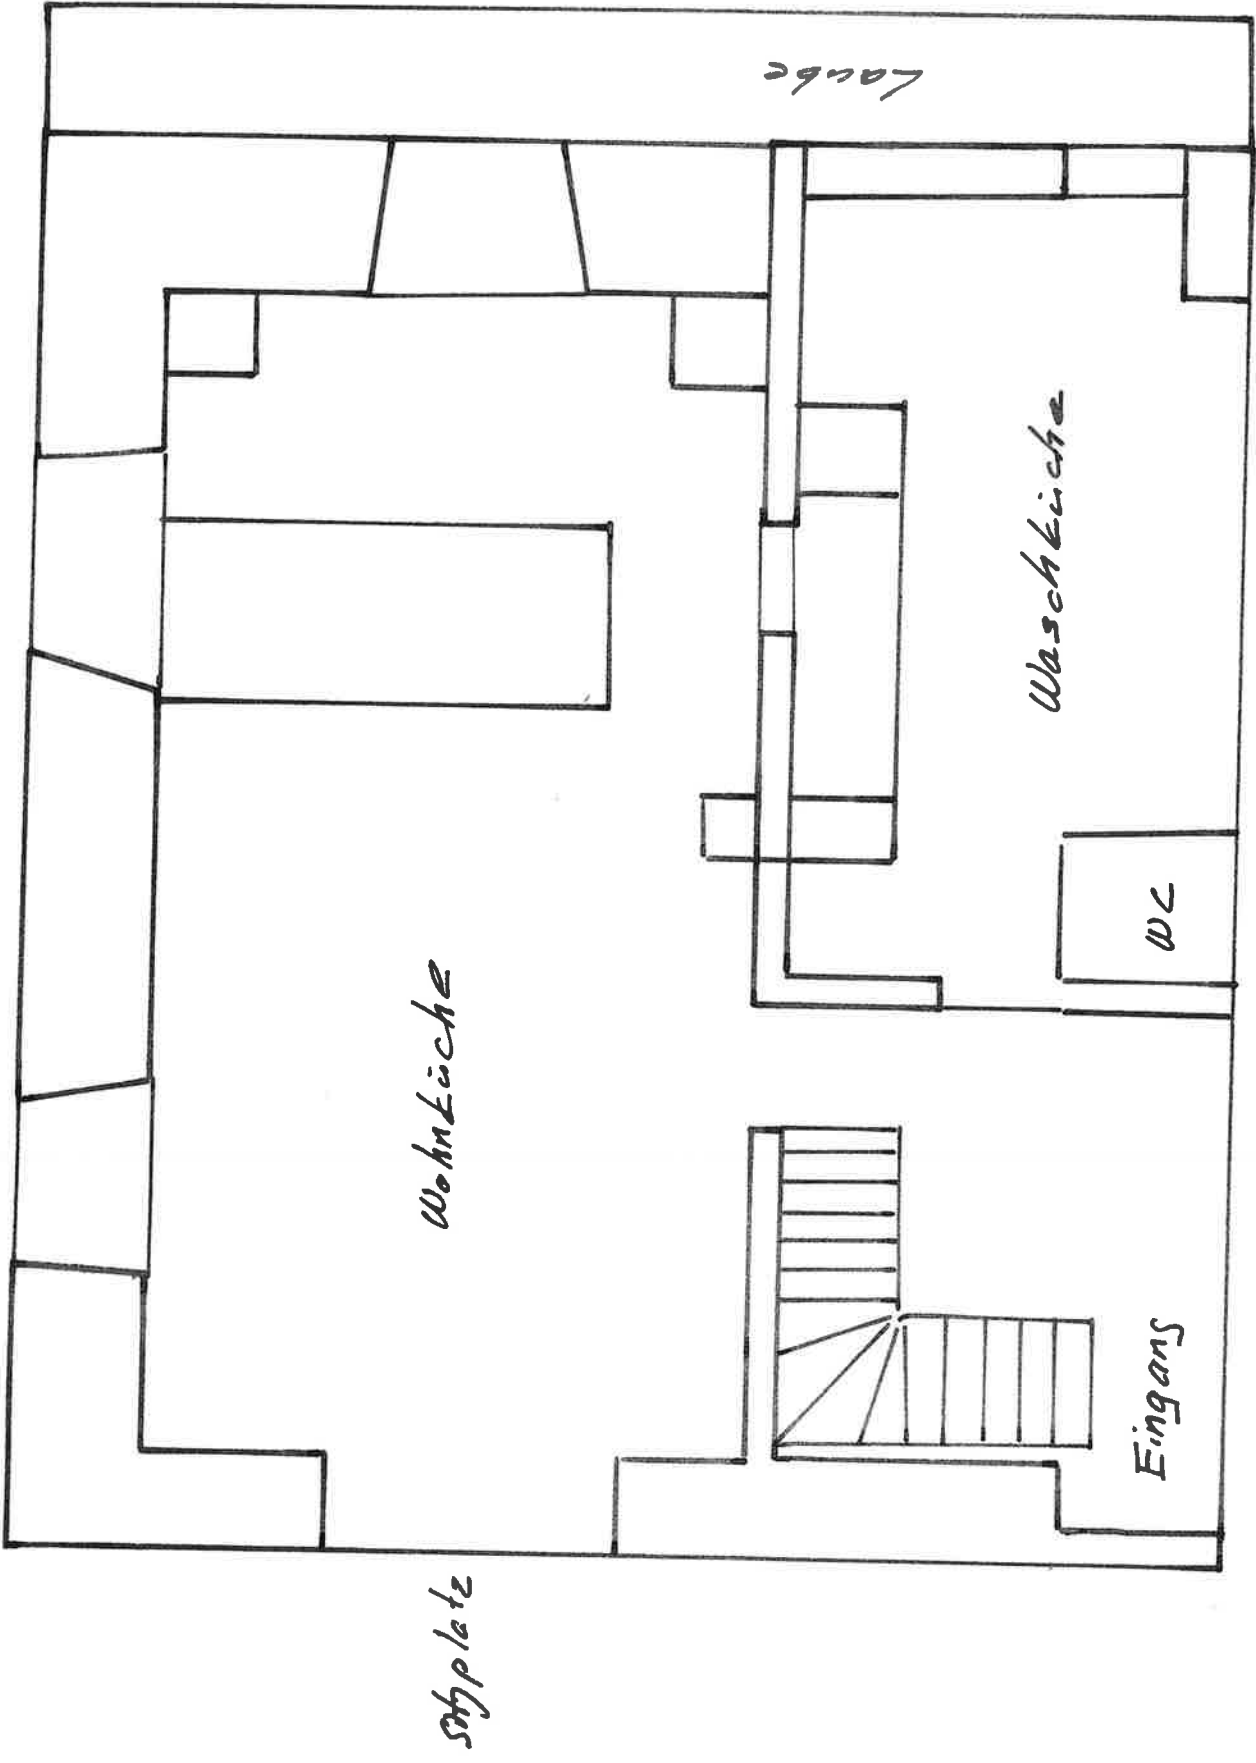

1. Stock

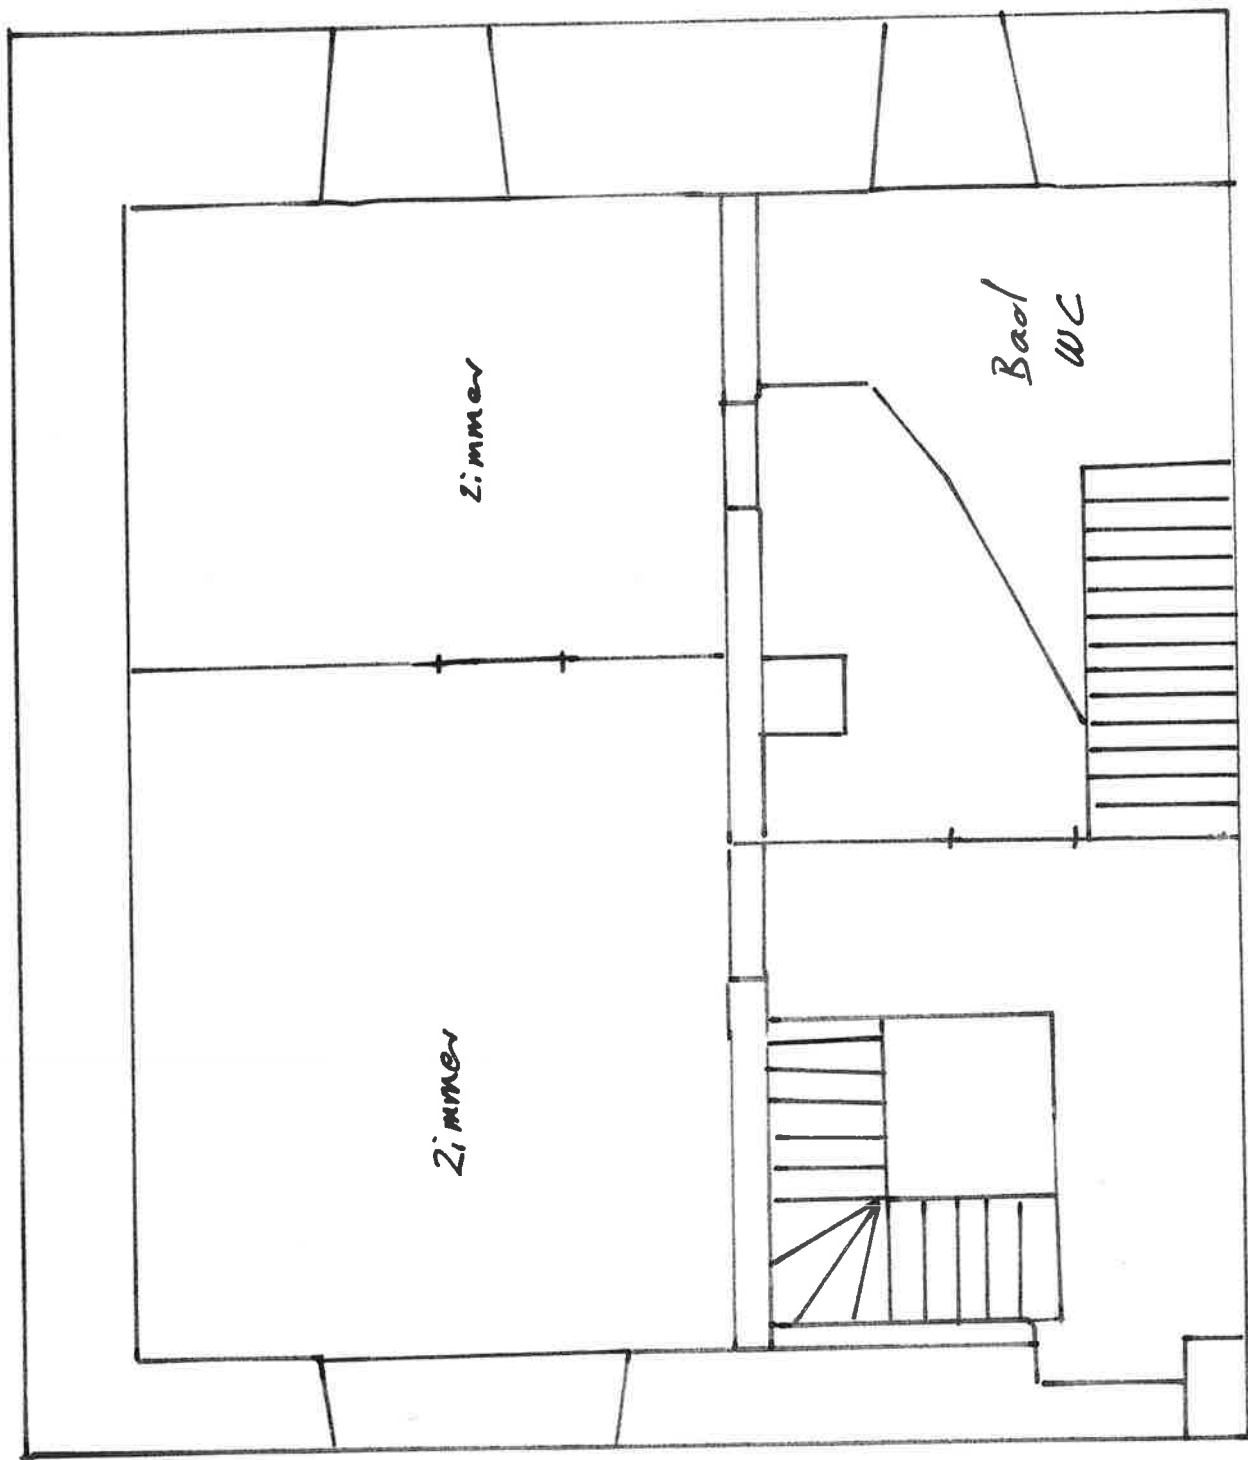

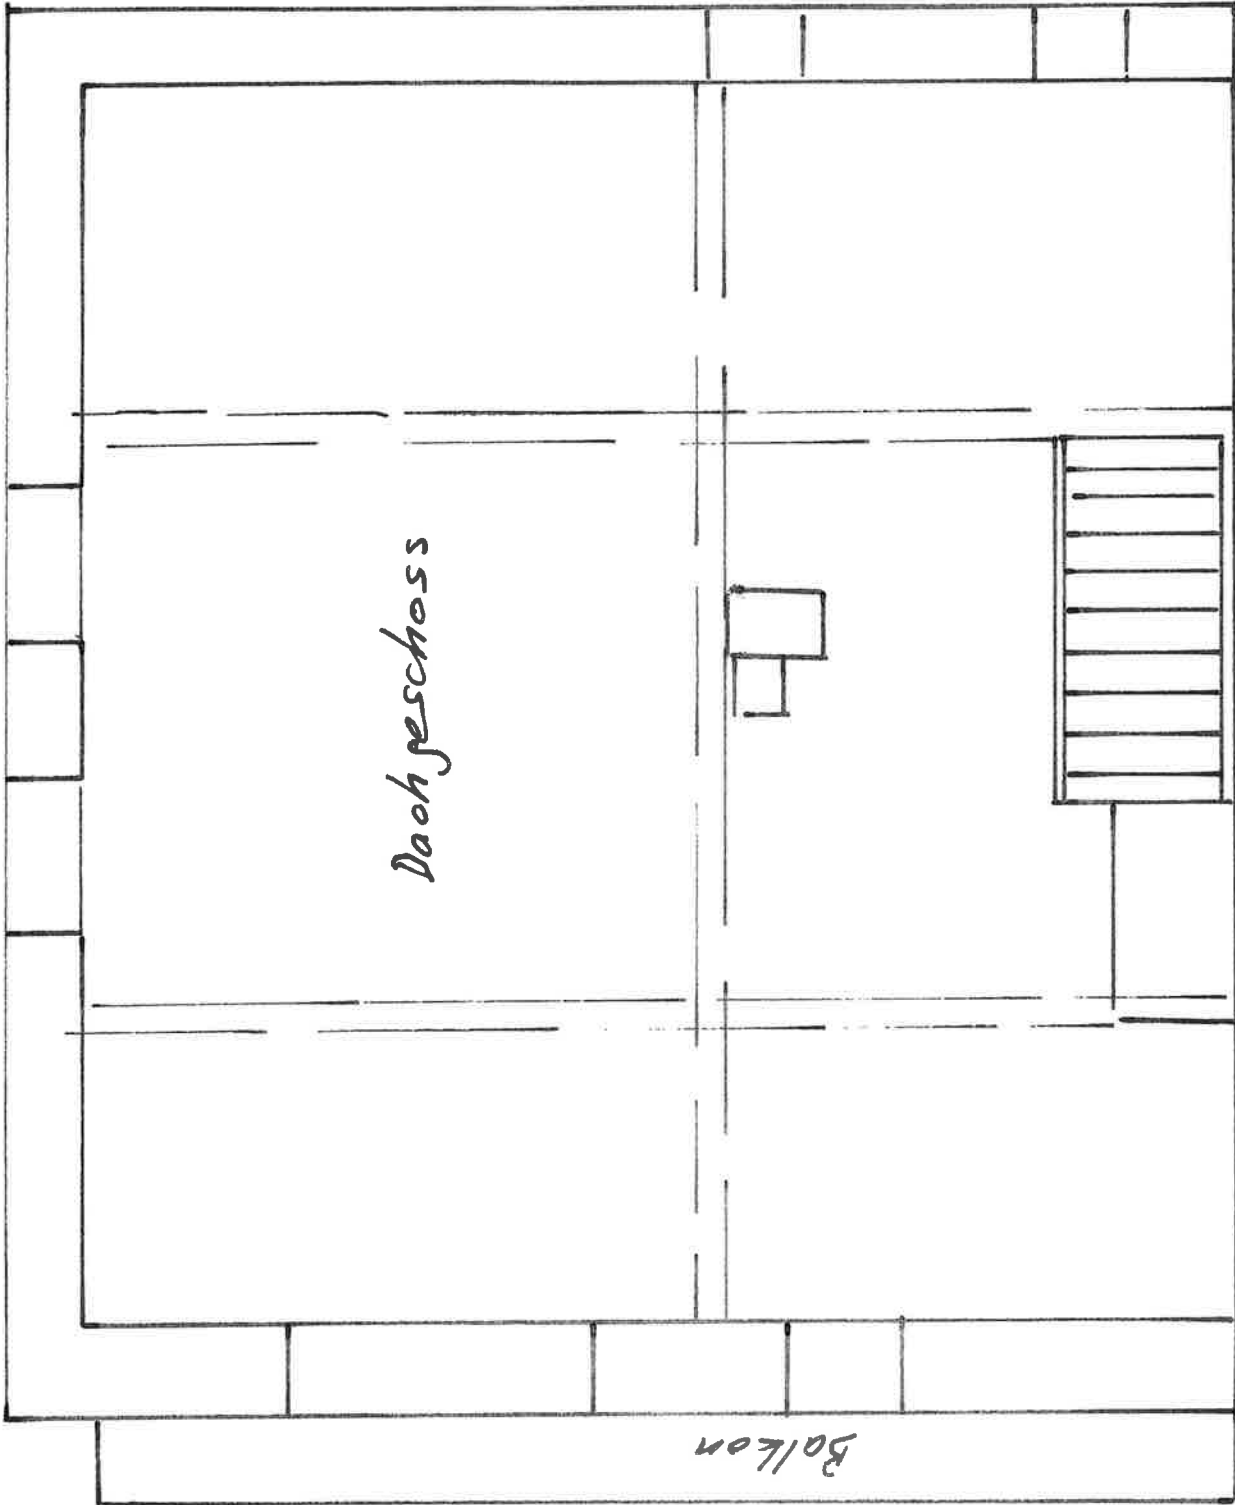

Dachgeschoss

Balkon