



BUREAU GASPARI Sarl

Rue de l'Eglise 44
Case Postale 40
1926 Fully
027 746 60 44

http://bureau-gaspari.ch



Maître d'ouvrage : BUREAU GASPARI SARL

Objet : PROJET DE CONSTRUCTION DE 2 VILLAS

Phase de projet : EXECUTION

Dessinateur : AD


Echelle : 1/50

Date : Fully, le 09.12.2020

VILLA 1 - REZ DE CHAUSSEE - 1/50

LIMITE DE PARCELLE

LIMITE DE CONSTRUCTION : 3.00 m

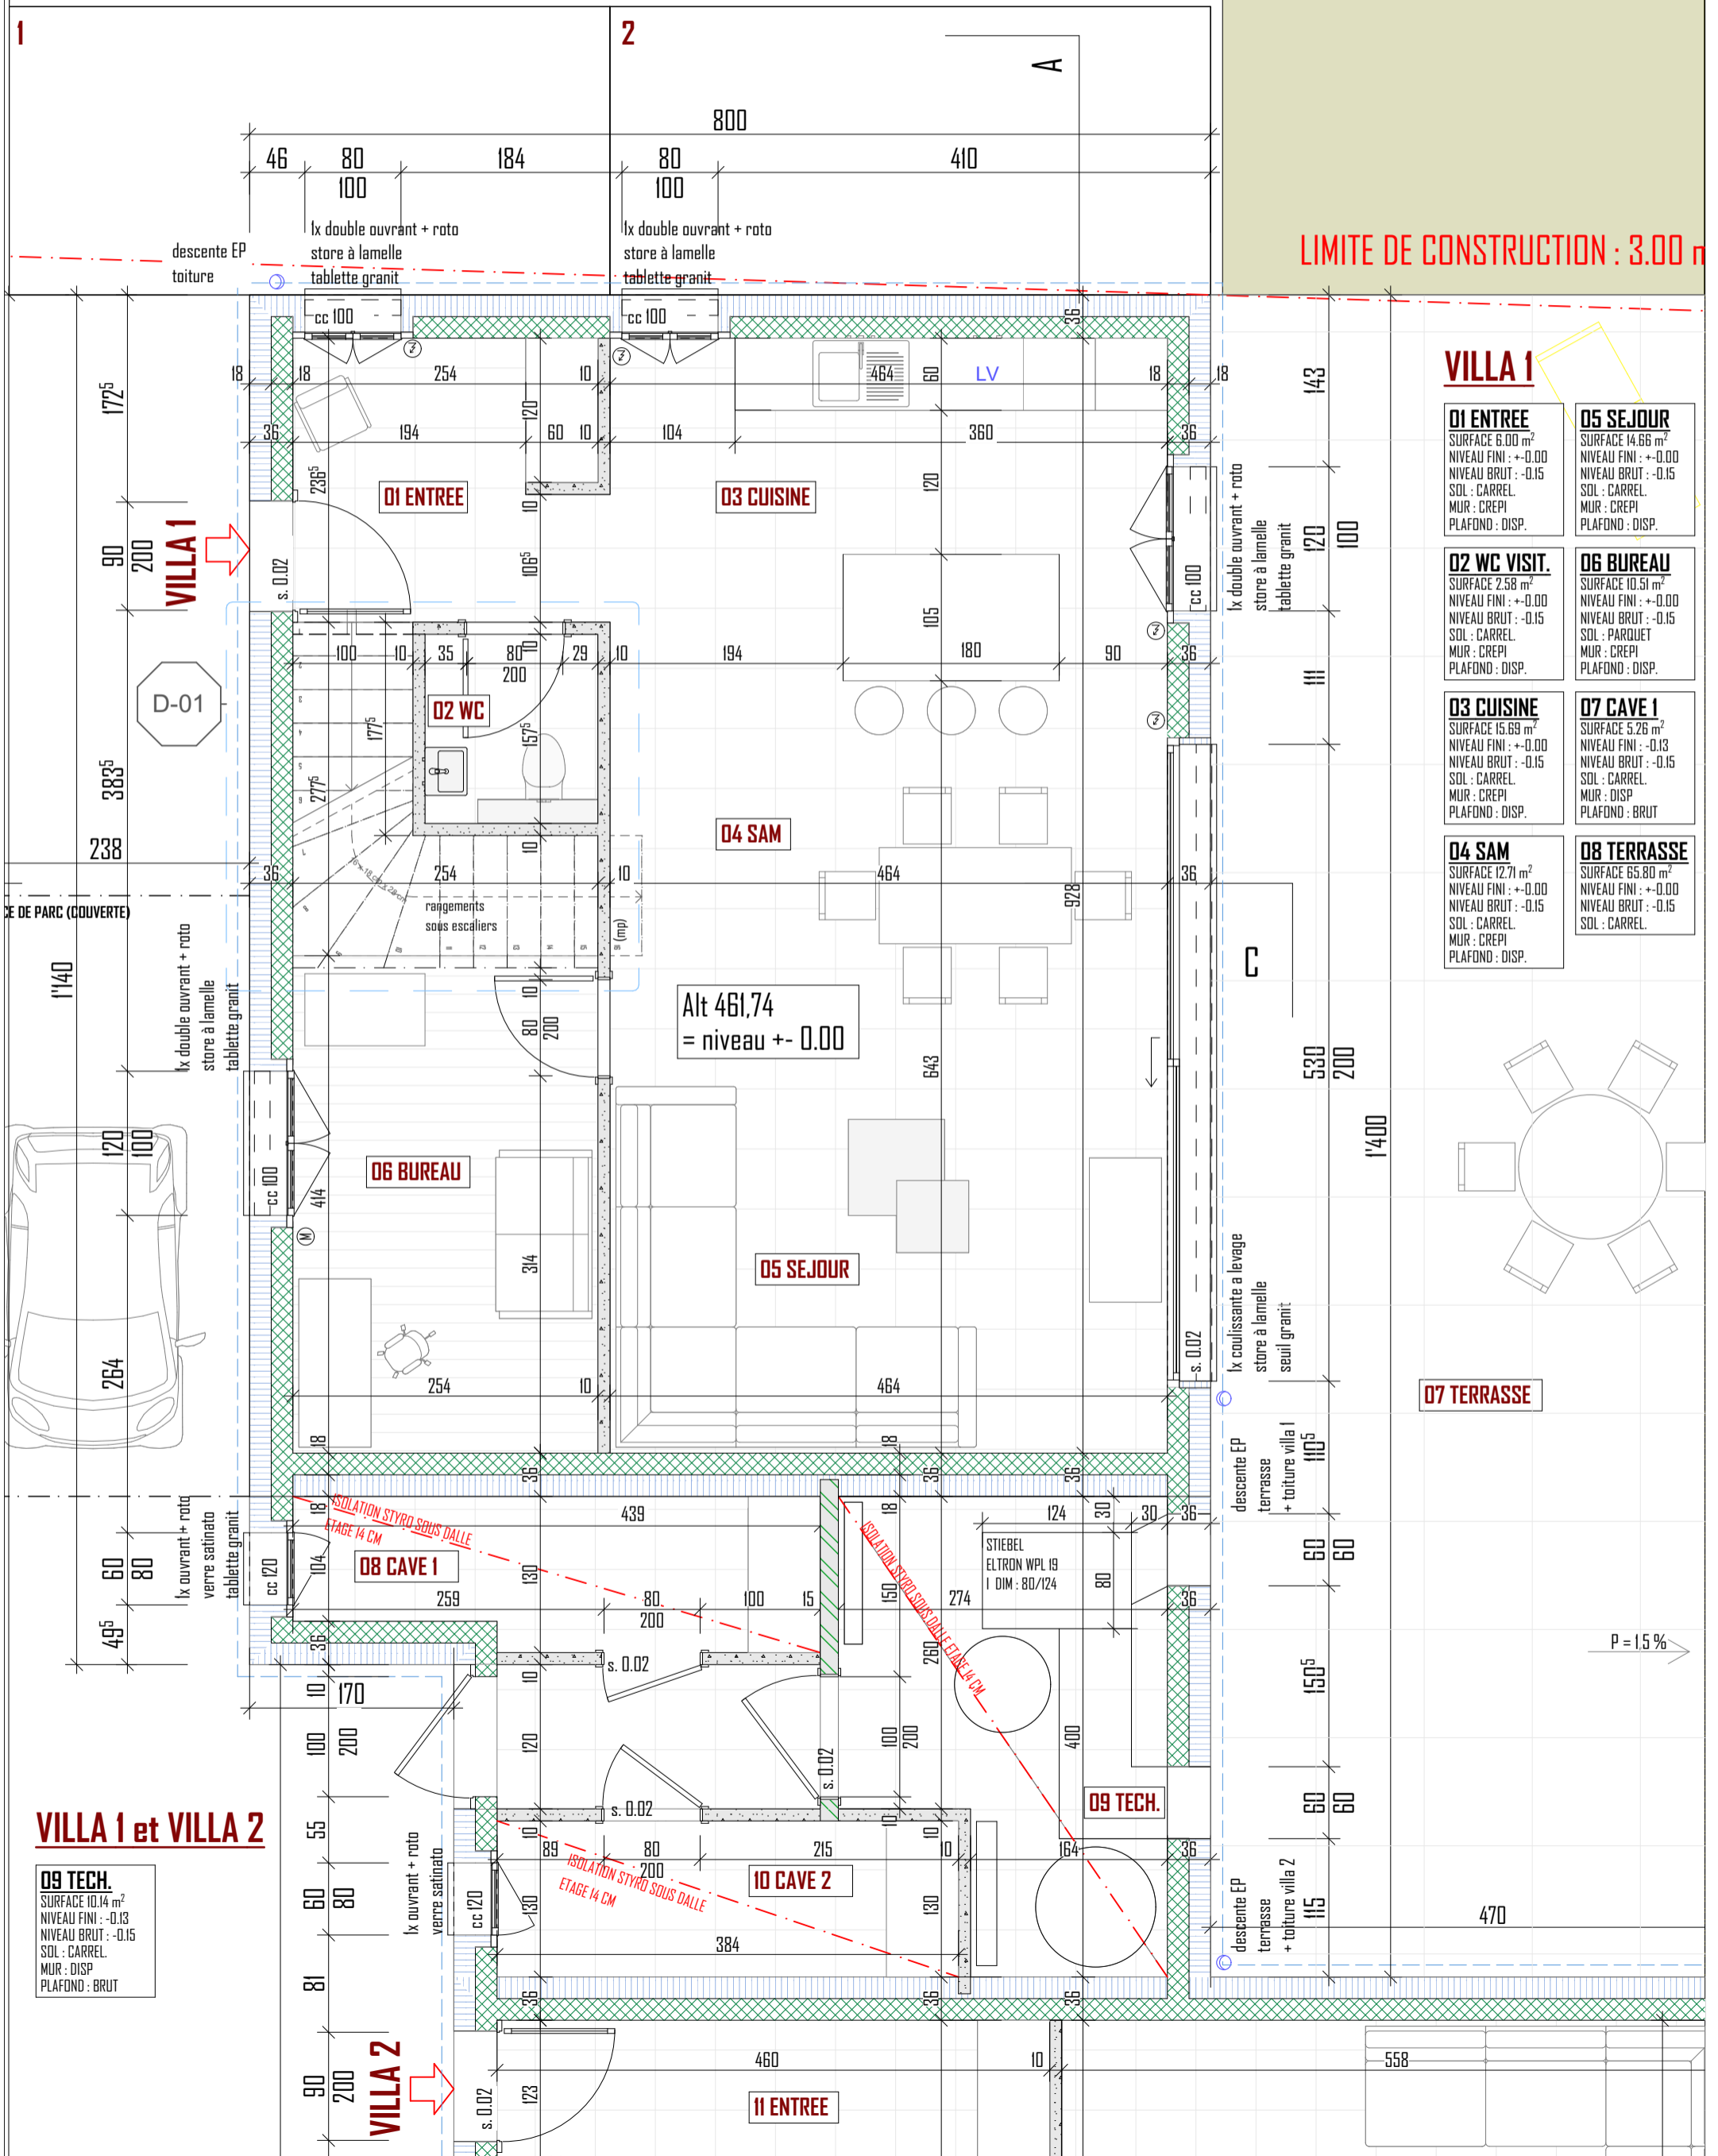

VILLA 1

01 ENTREE
SURFACE 6.00 m²
NIVEAU FINI : +0.00
NIVEAU BRUT : -0.15
SOL : CARREL.
MUR : CREPI
PLAFOND : DISP.

02 WC VISIT.
SURFACE 2.58 m²
NIVEAU FINI : +0.00
NIVEAU BRUT : -0.15
SOL : CARREL.
MUR : CREPI
PLAFOND : DISP.

03 CUISINE
SURFACE 15.69 m²
NIVEAU FINI : +0.00
NIVEAU BRUT : -0.15
SOL : CARREL.
MUR : CREPI
PLAFOND : DISP.

04 SAM
SURFACE 12.71 m²
NIVEAU FINI : +0.00
NIVEAU BRUT : -0.15
SOL : CARREL.
MUR : CREPI
PLAFOND : DISP.

05 SEJOUR
SURFACE 14.66 m²
NIVEAU FINI : +0.00
NIVEAU BRUT : -0.15
SOL : CARREL.
MUR : CREPI
PLAFOND : DISP.

06 BUREAU
SURFACE 10.51 m²
NIVEAU FINI : +0.00
NIVEAU BRUT : -0.15
SOL : PARQUET
MUR : CREPI
PLAFOND : DISP.

07 CAVE 1
SURFACE 25.26 m²
NIVEAU FINI : -0.13
NIVEAU BRUT : -0.15
SOL : CARREL.
MUR : DISP
PLAFOND : BRUT

08 TERRASSE
SURFACE 65.80 m²
NIVEAU FINI : +0.00
NIVEAU BRUT : -0.15
SOL : CARREL.

VILLA 1 et VILLA 2

09 TECH.
SURFACE 10.14 m²
NIVEAU FINI : -0.13
NIVEAU BRUT : -0.15
SOL : CARREL.
MUR : DISP
PLAFOND : BRUT

VILLA 2

11 ENTREE

P = 1.5 %