

22.32

22.00

16


1.28 46 1.96 1.21 1.13 1.28 84 1.07 84 1.04 3.55

1.22 3 1.14 1.05 8 1.22 3 1.01 3 98 3

8 1.14 1.05 8

Sturz roh: +7.32
 Sturz fertig: +7.20
 MFB fertig: +6.06
 Br. roh: +6.00

B

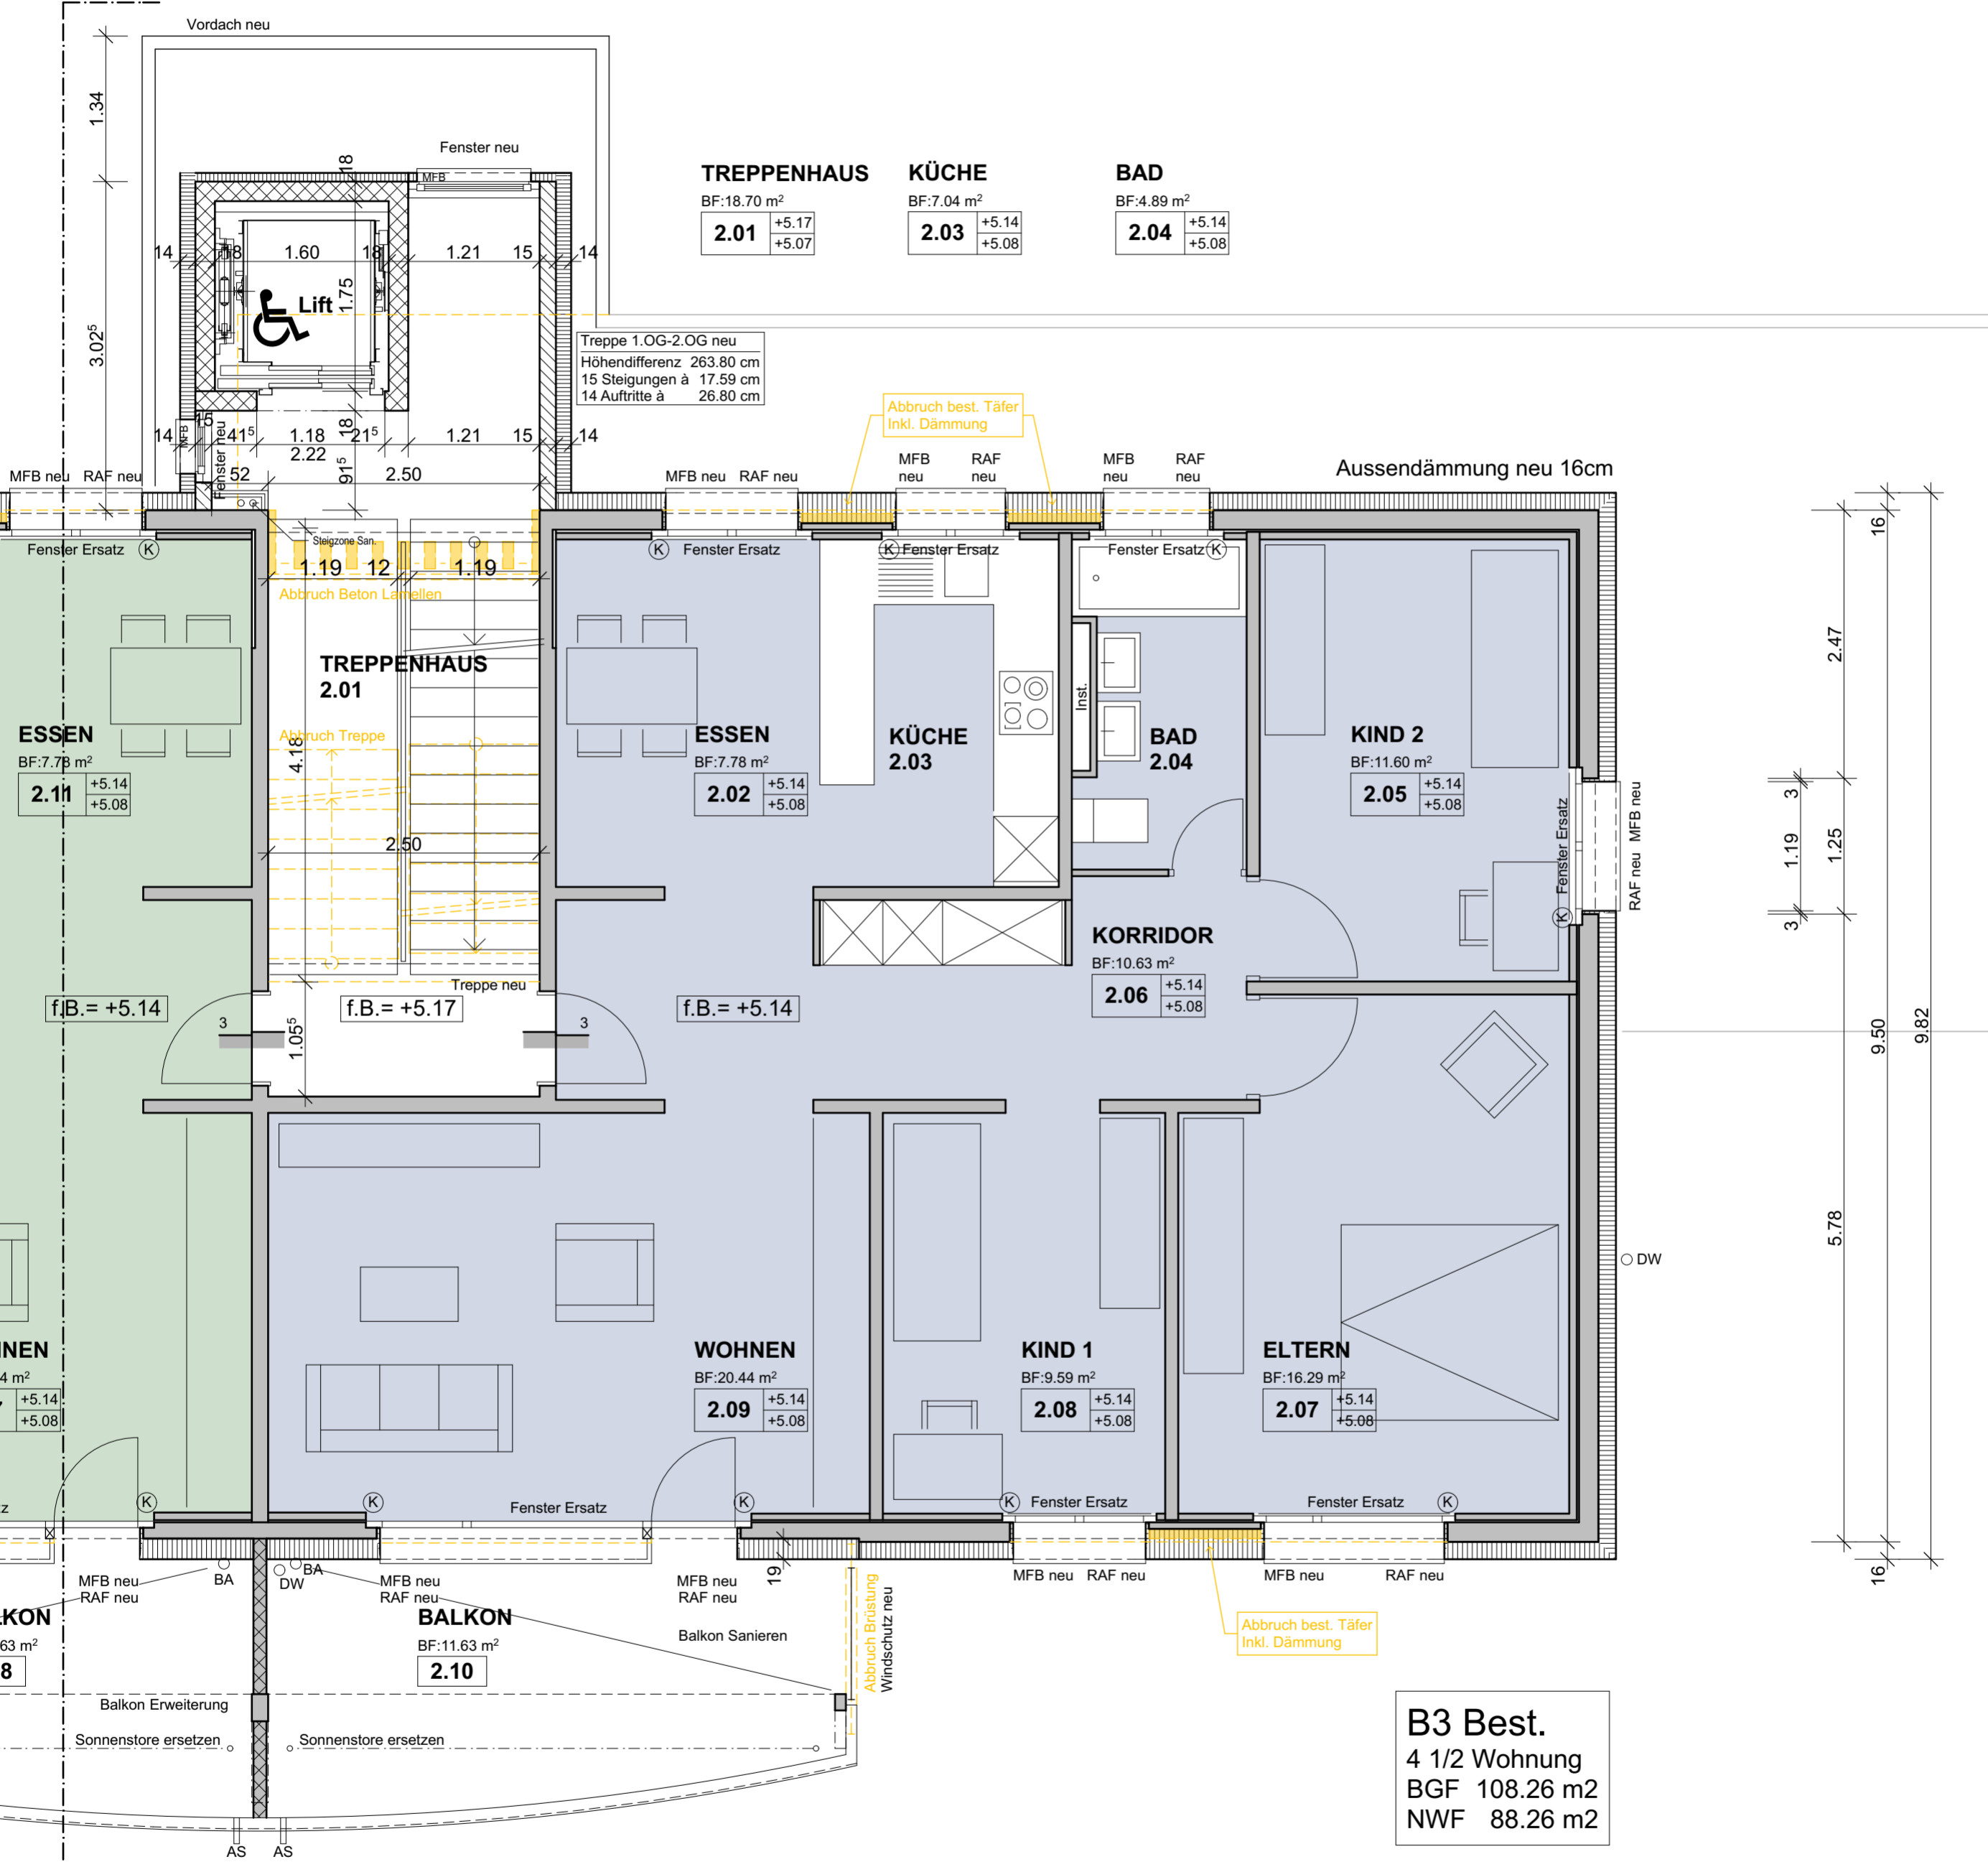

TREPPENHAUS
 BF:18.70 m²
2.01 +5.17
 +5.07

KÜCHE
 BF:7.04 m²
2.03 +5.14
 +5.08

BAD
 BF:4.89 m²
2.04 +5.14
 +5.08

Treppe 1.OG-2.OG neu
 Höhendifferenz 263.80 cm
 15 Steigungen à 17.59 cm
 14 Auftritte à 26.80 cm

Abbruch best. Täfer
 inkl. Dämmung

Aussendämmung neu 16cm

TREPPENHAUS
2.01

ESSEN
 BF:7.78 m²
2.11 +5.14
 +5.08

ESSEN
 BF:7.78 m²
2.02 +5.14
 +5.08

KÜCHE
2.03

BAD
2.04

KIND 2
 BF:11.60 m²
2.05 +5.14
 +5.08

KORRIDOR
 BF:10.63 m²
2.06 +5.14
 +5.08

WOHNEN
 BF:20.44 m²
2.09 +5.14
 +5.08

KIND 1
 BF:9.59 m²
2.08 +5.14
 +5.08

ELTERN
 BF:16.29 m²
2.07 +5.14
 +5.08

BALKON
 BF:11.63 m²
2.10

Abbruch best. Täfer
 inkl. Dämmung

B3 Best.
 4 1/2 Wohnung
 BGF 108.26 m²
 NWF 88.26 m²

16

2.47

1.19 3

1.25

3

9.50

9.82

5.78

16

B

3 1.01⁵ 12 1.01⁵ 3.29 3 3.35 2.48 3 1.22 3 1.28 3 1.66 3 1.72 1.39

12 12.26⁵ 16

22.32